


**Третий Трест**  
Скоро переезд

ЭКОГОРОД  
**ЯРКИЙ**

# Жизнь с чистого листа

Квартира с ремонтом, который не хочется менять.  
Создание атмосферы – за вами.

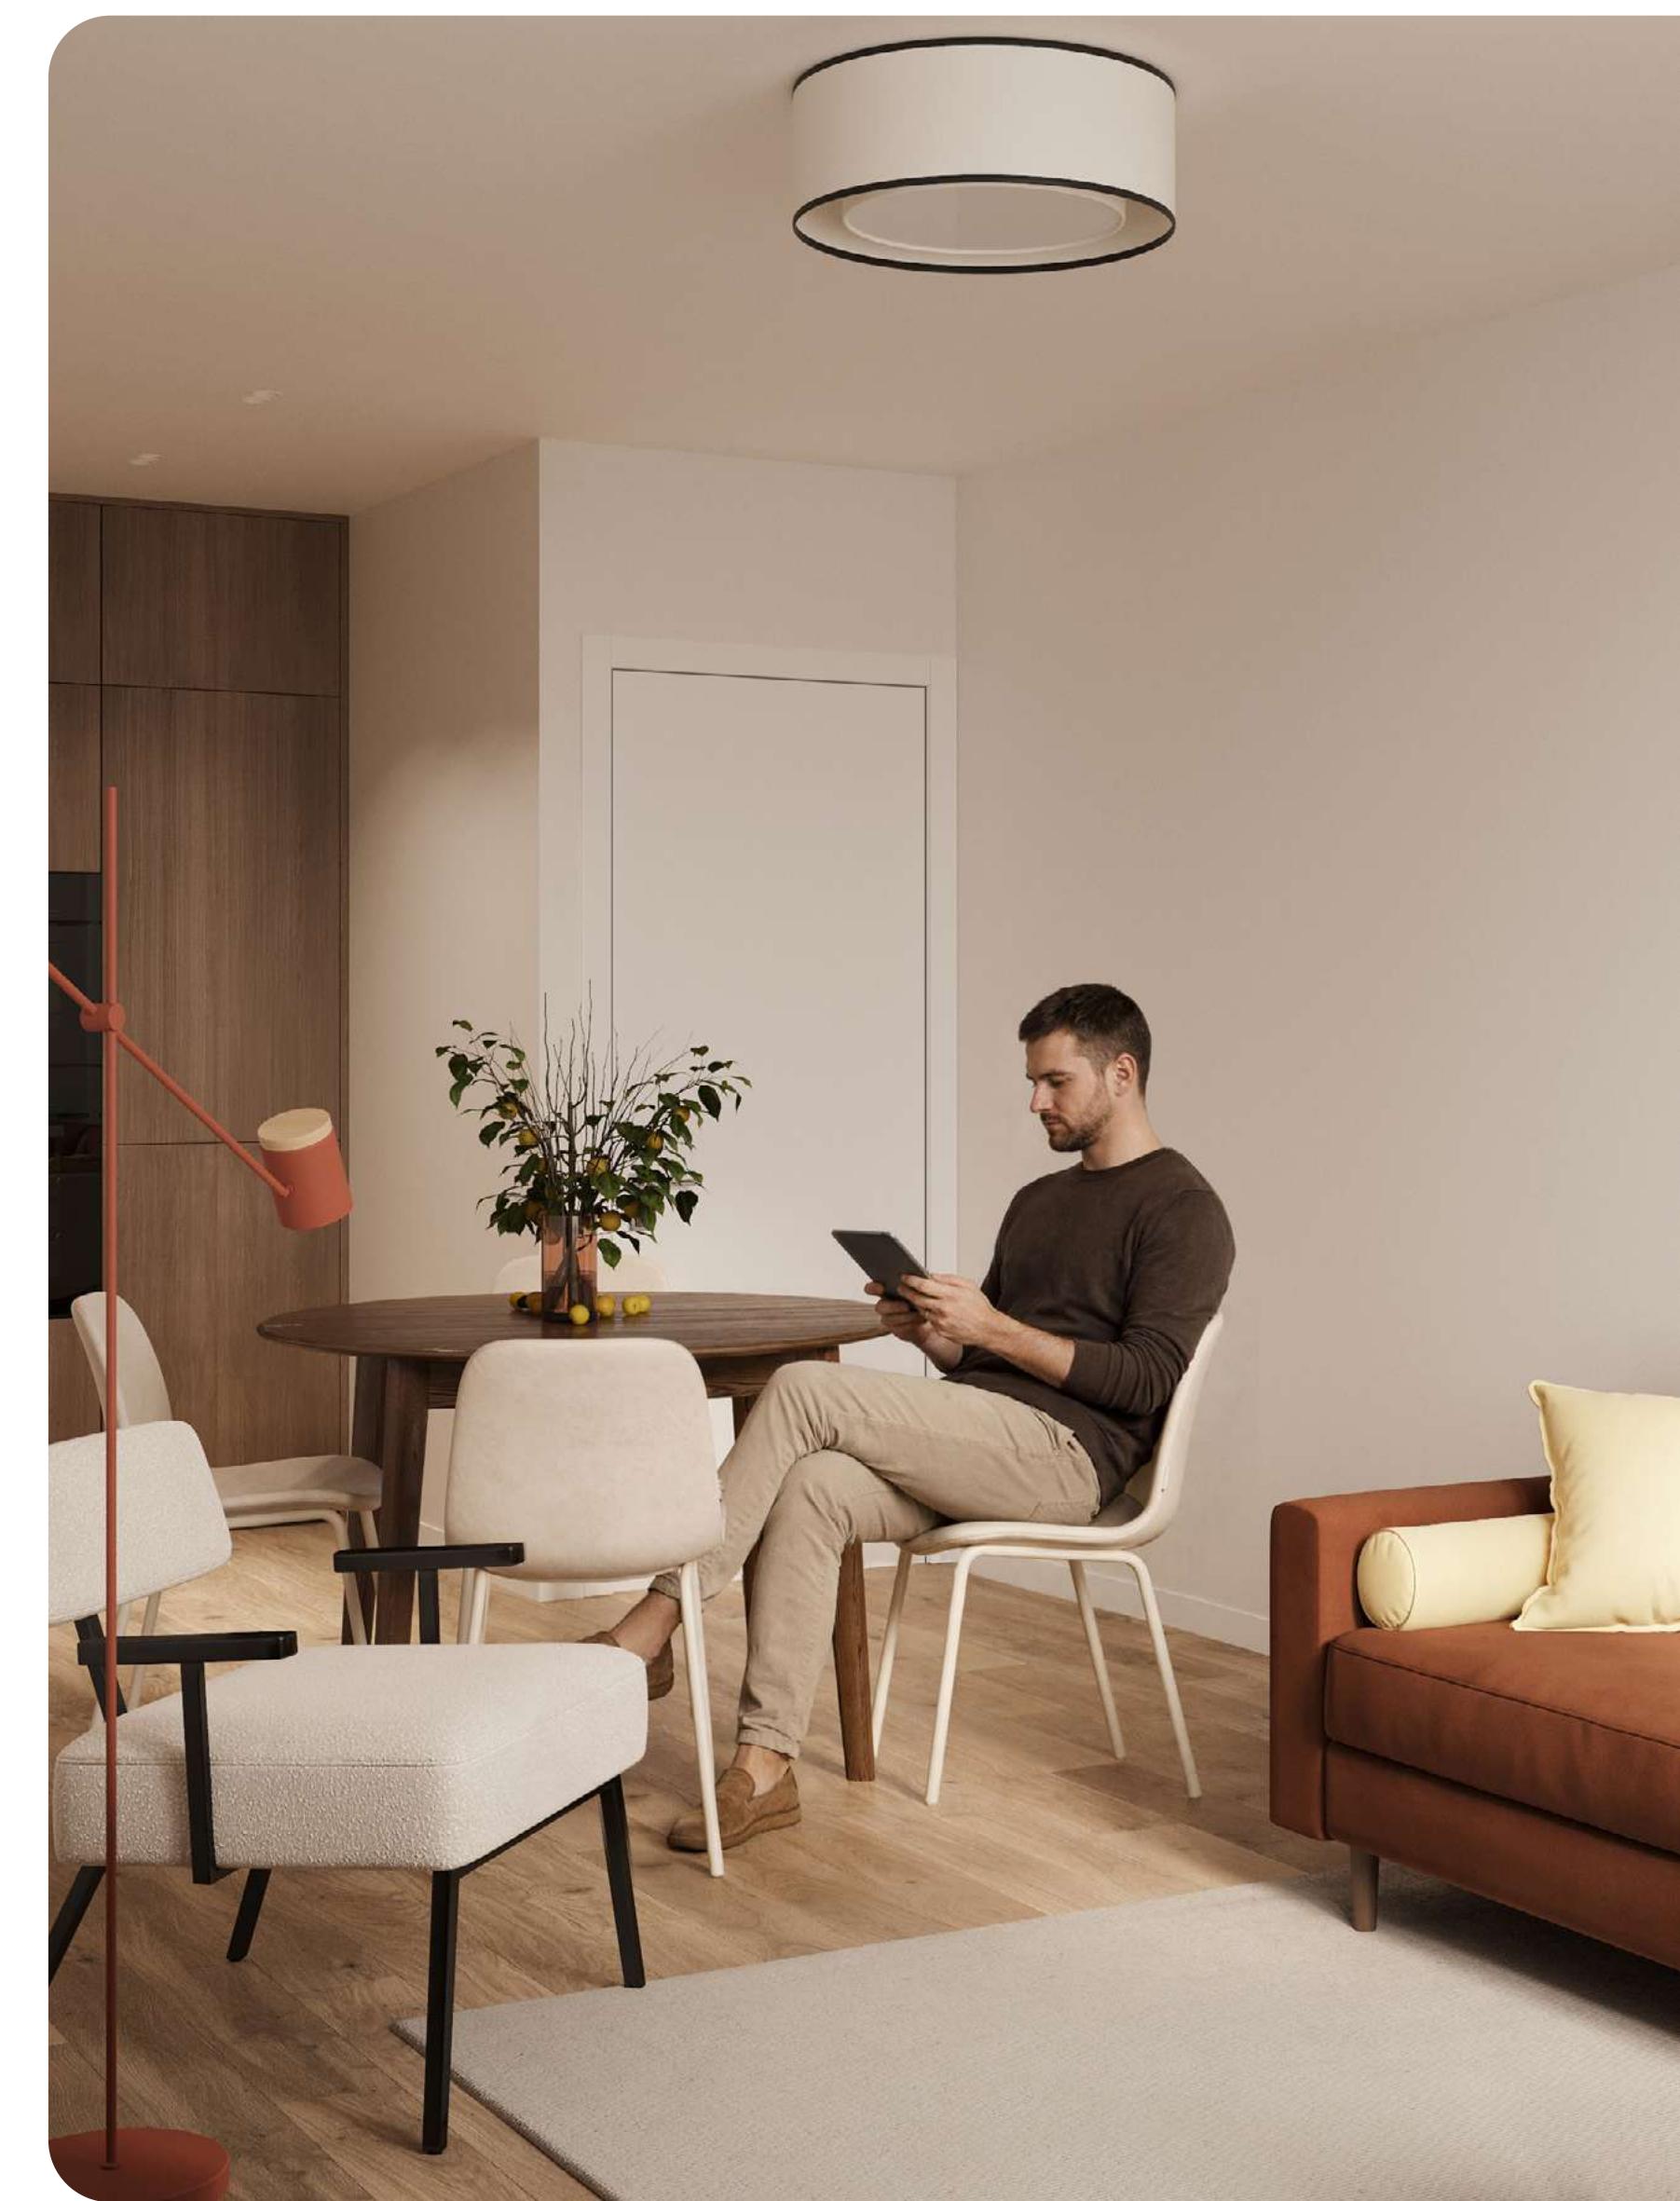


# Мы вычеркнули ремонт из списка ваших проблем

**Мы не просто сделали ремонт. Мы вернули вам время, душевное спокойствие и уверенность в результате.**  
И, конечно, сэкономили деньги – ведь отделка уже включена в вашу ипотеку. Больше не нужно откладывать на ремонт отдельно.


Вам остаётся только расставить мебель и наполнить дом теплом. Всё остальное мы уже сделали за вас.



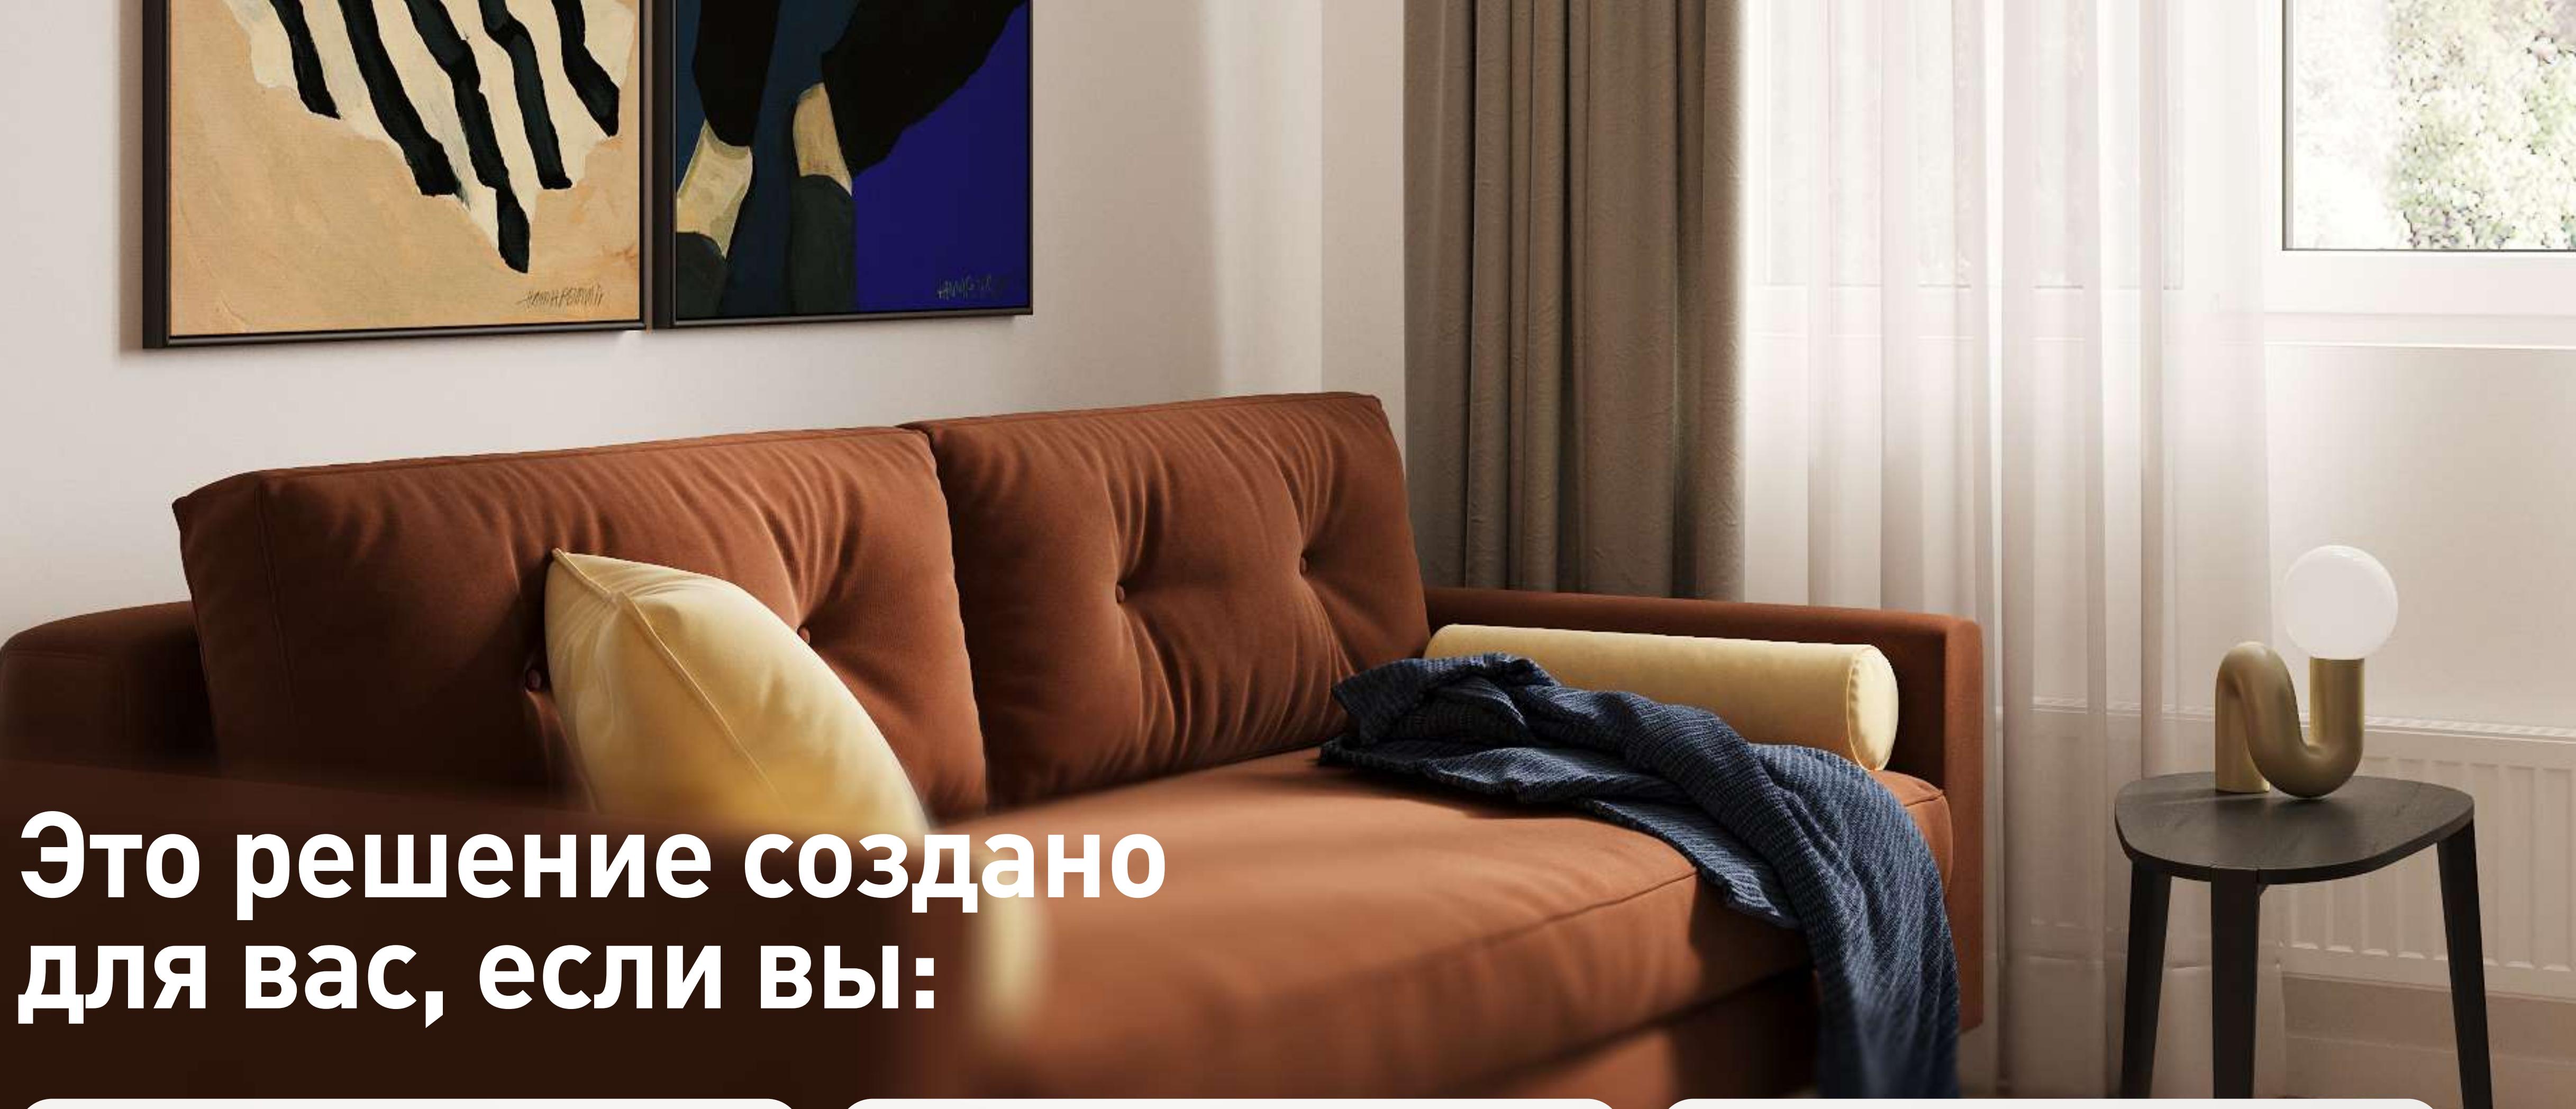

Это решение создано  
для вас, если вы:

Переезжаете  
из вторички или  
съёмной квартиры

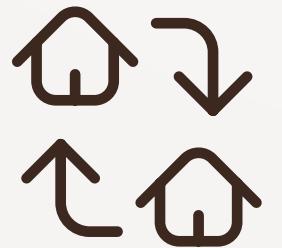

Знаете, что такое ремонт,  
и не хотите проходить  
через это снова



Хотите сдавать  
квартиру сразу



# Качество, которому можно доверять: от материалов до исполнения



## Идеальная основа

Обои под покраску, бесшовные  
матовые потолки, белый плинтус




## Атмосфера комфорта

Светлый ламинат в жилых зонах,  
белые межкомнатные двери



# Качество, которому можно доверять: от материалов до исполнения

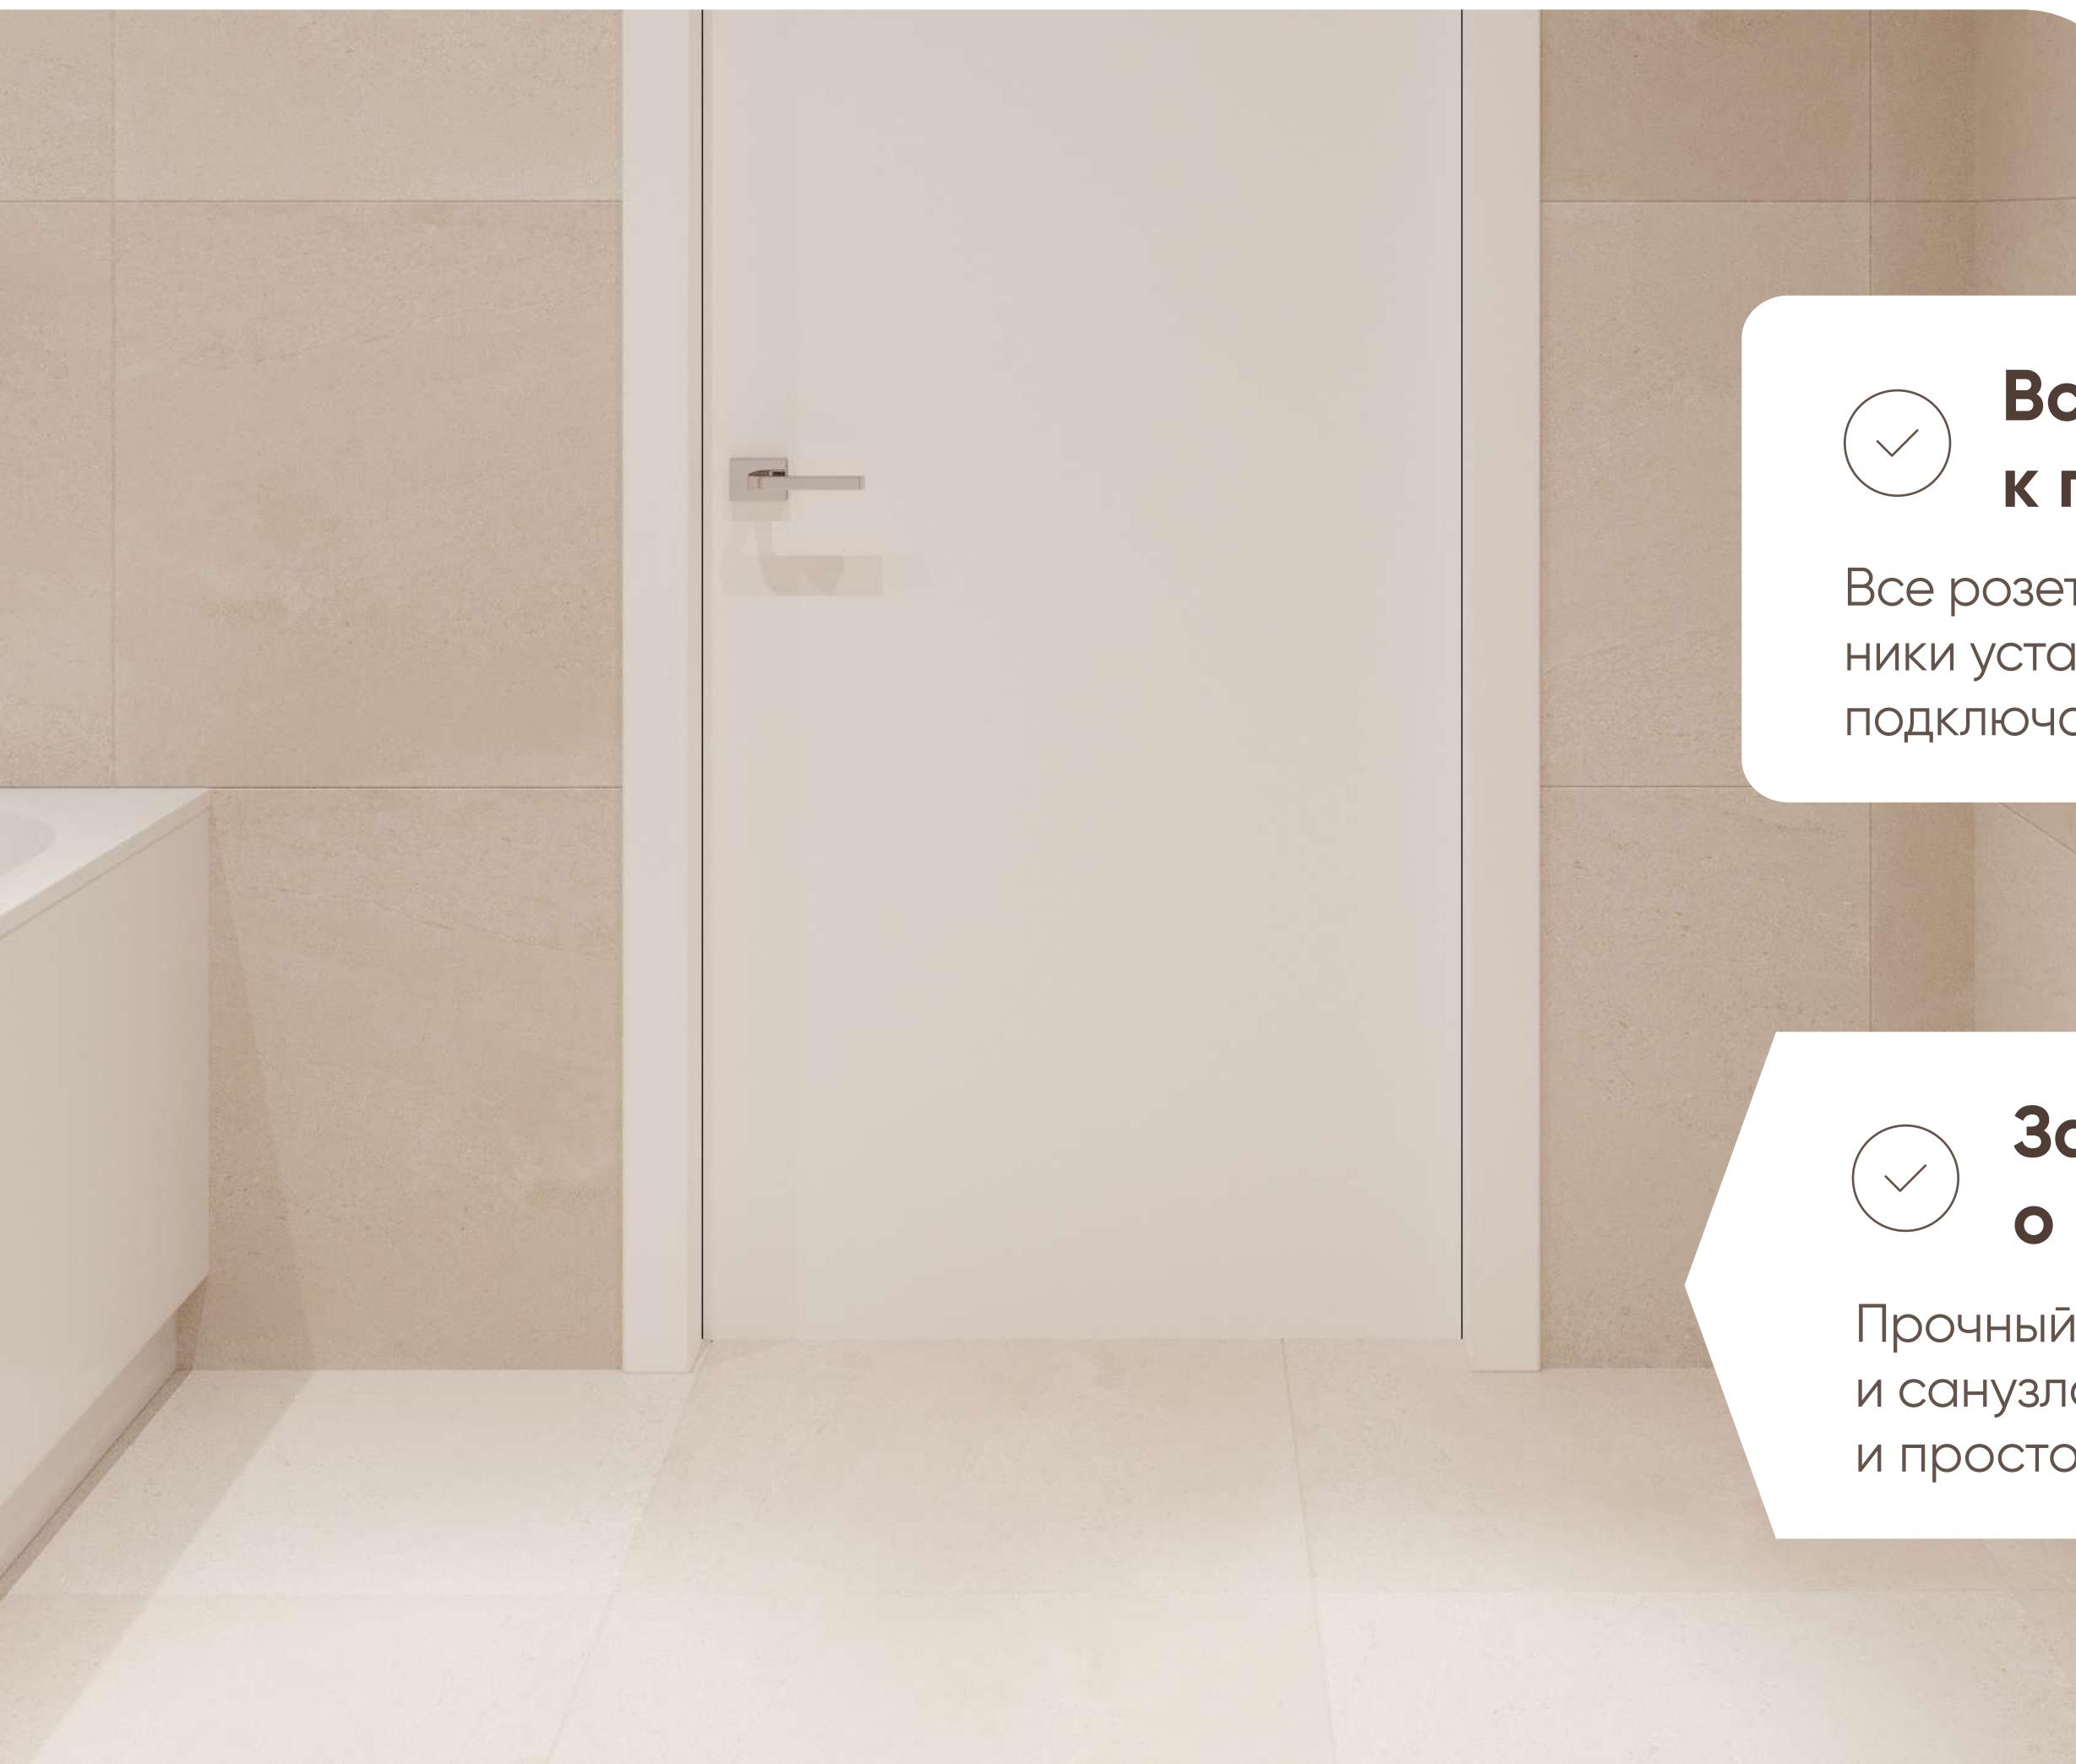

## Всё готово к подключению:

Все розетки и выводы под светильники установлены – можно сразу подключать технику и вешать люстры



## Забота о практичности


Прочный керамогранит в прихожей и санузлах – для долговечности и простого ухода




# Представьте свою жизнь здесь

Выберите любой стиль жизни – основа уже готова

Это пространство создано как нейтральный, но тёплый фон для любого стиля – от скандинавского до неоклассики.

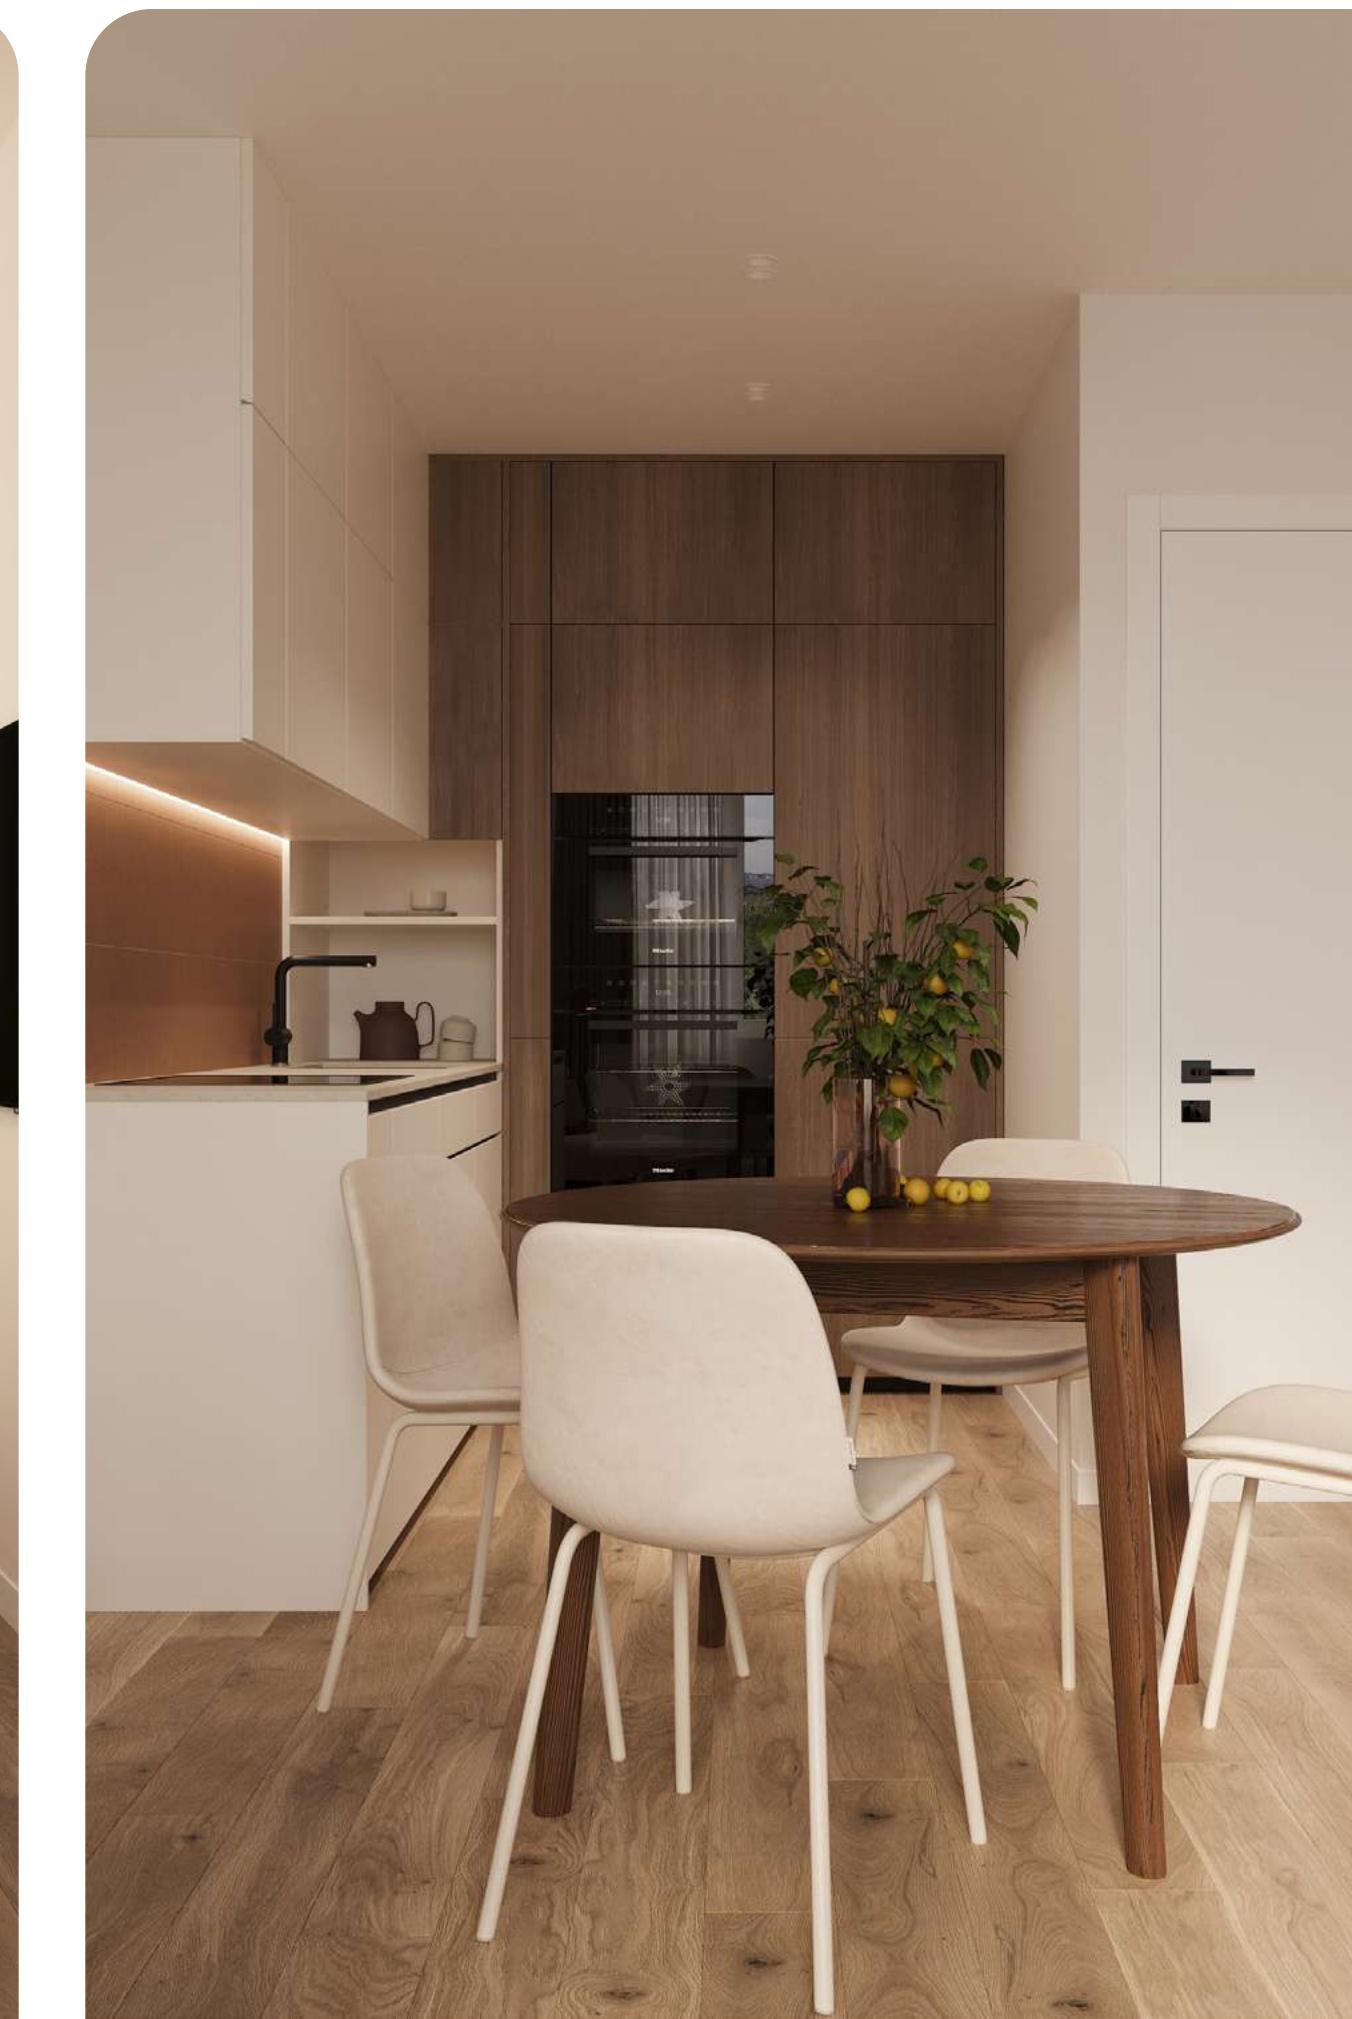


# Выберите свою планировку

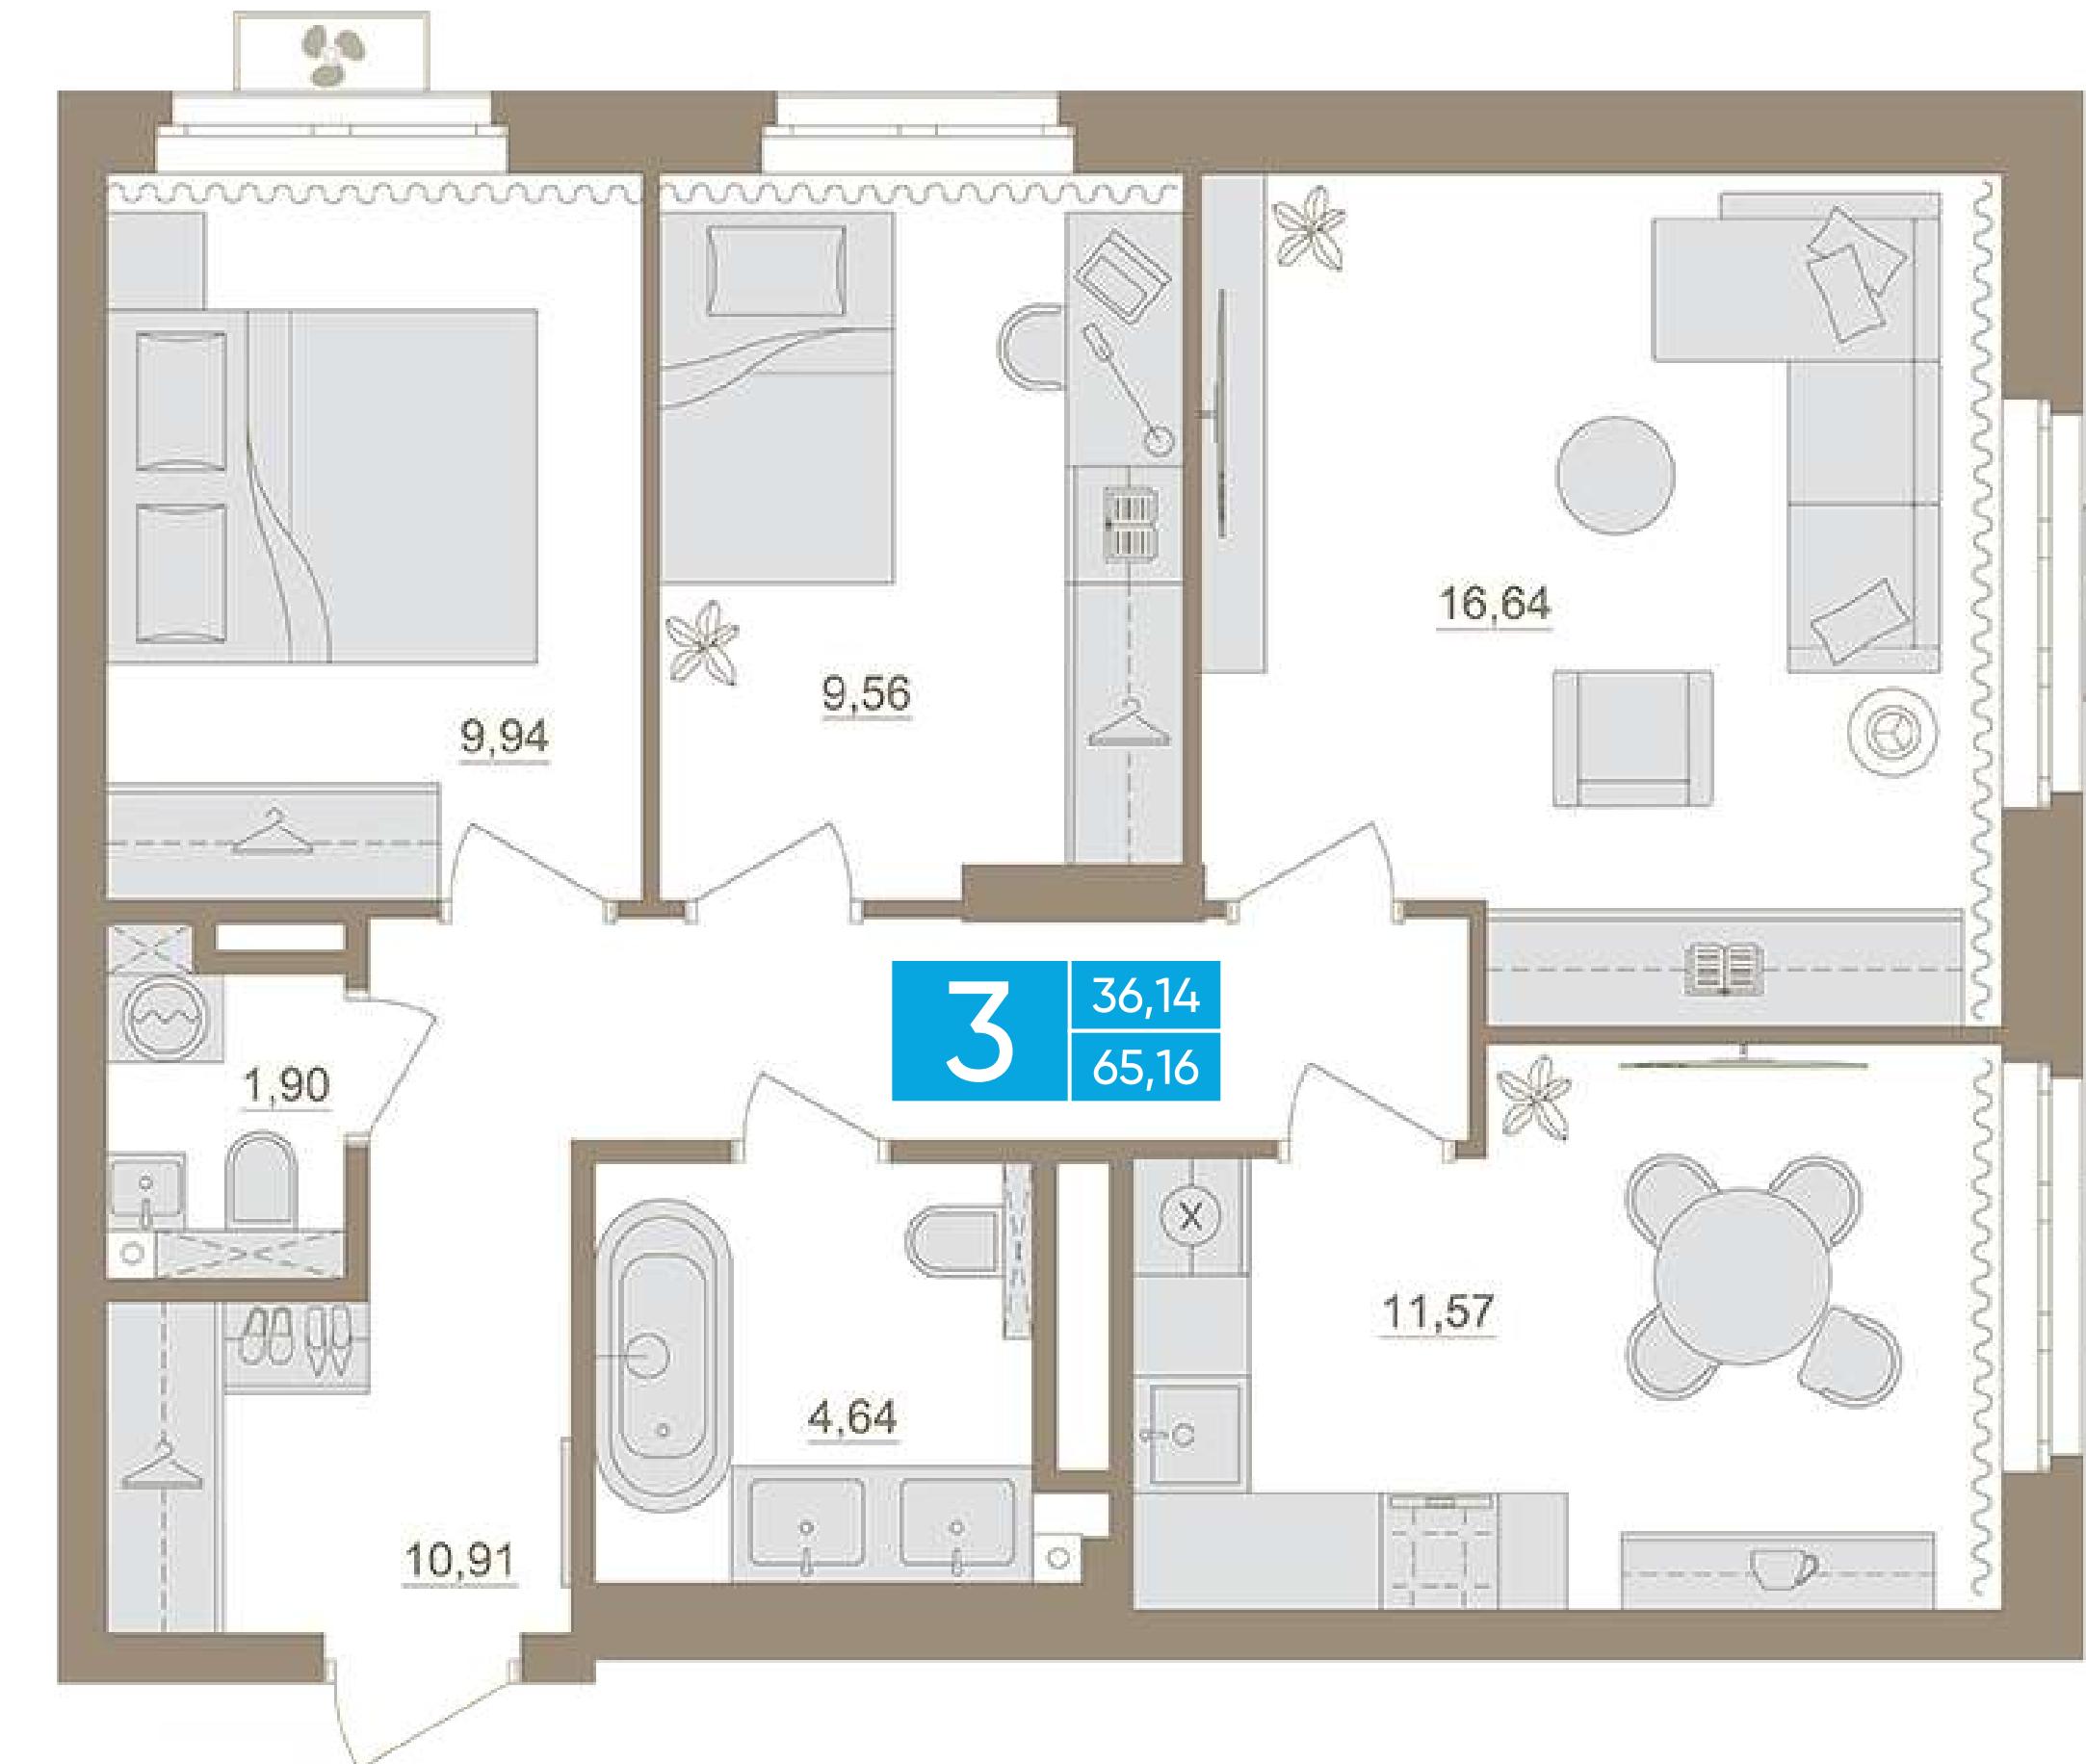


**3-комнатная, 65,16 м<sup>2</sup>**

Литер 1.2, этажи 2-6

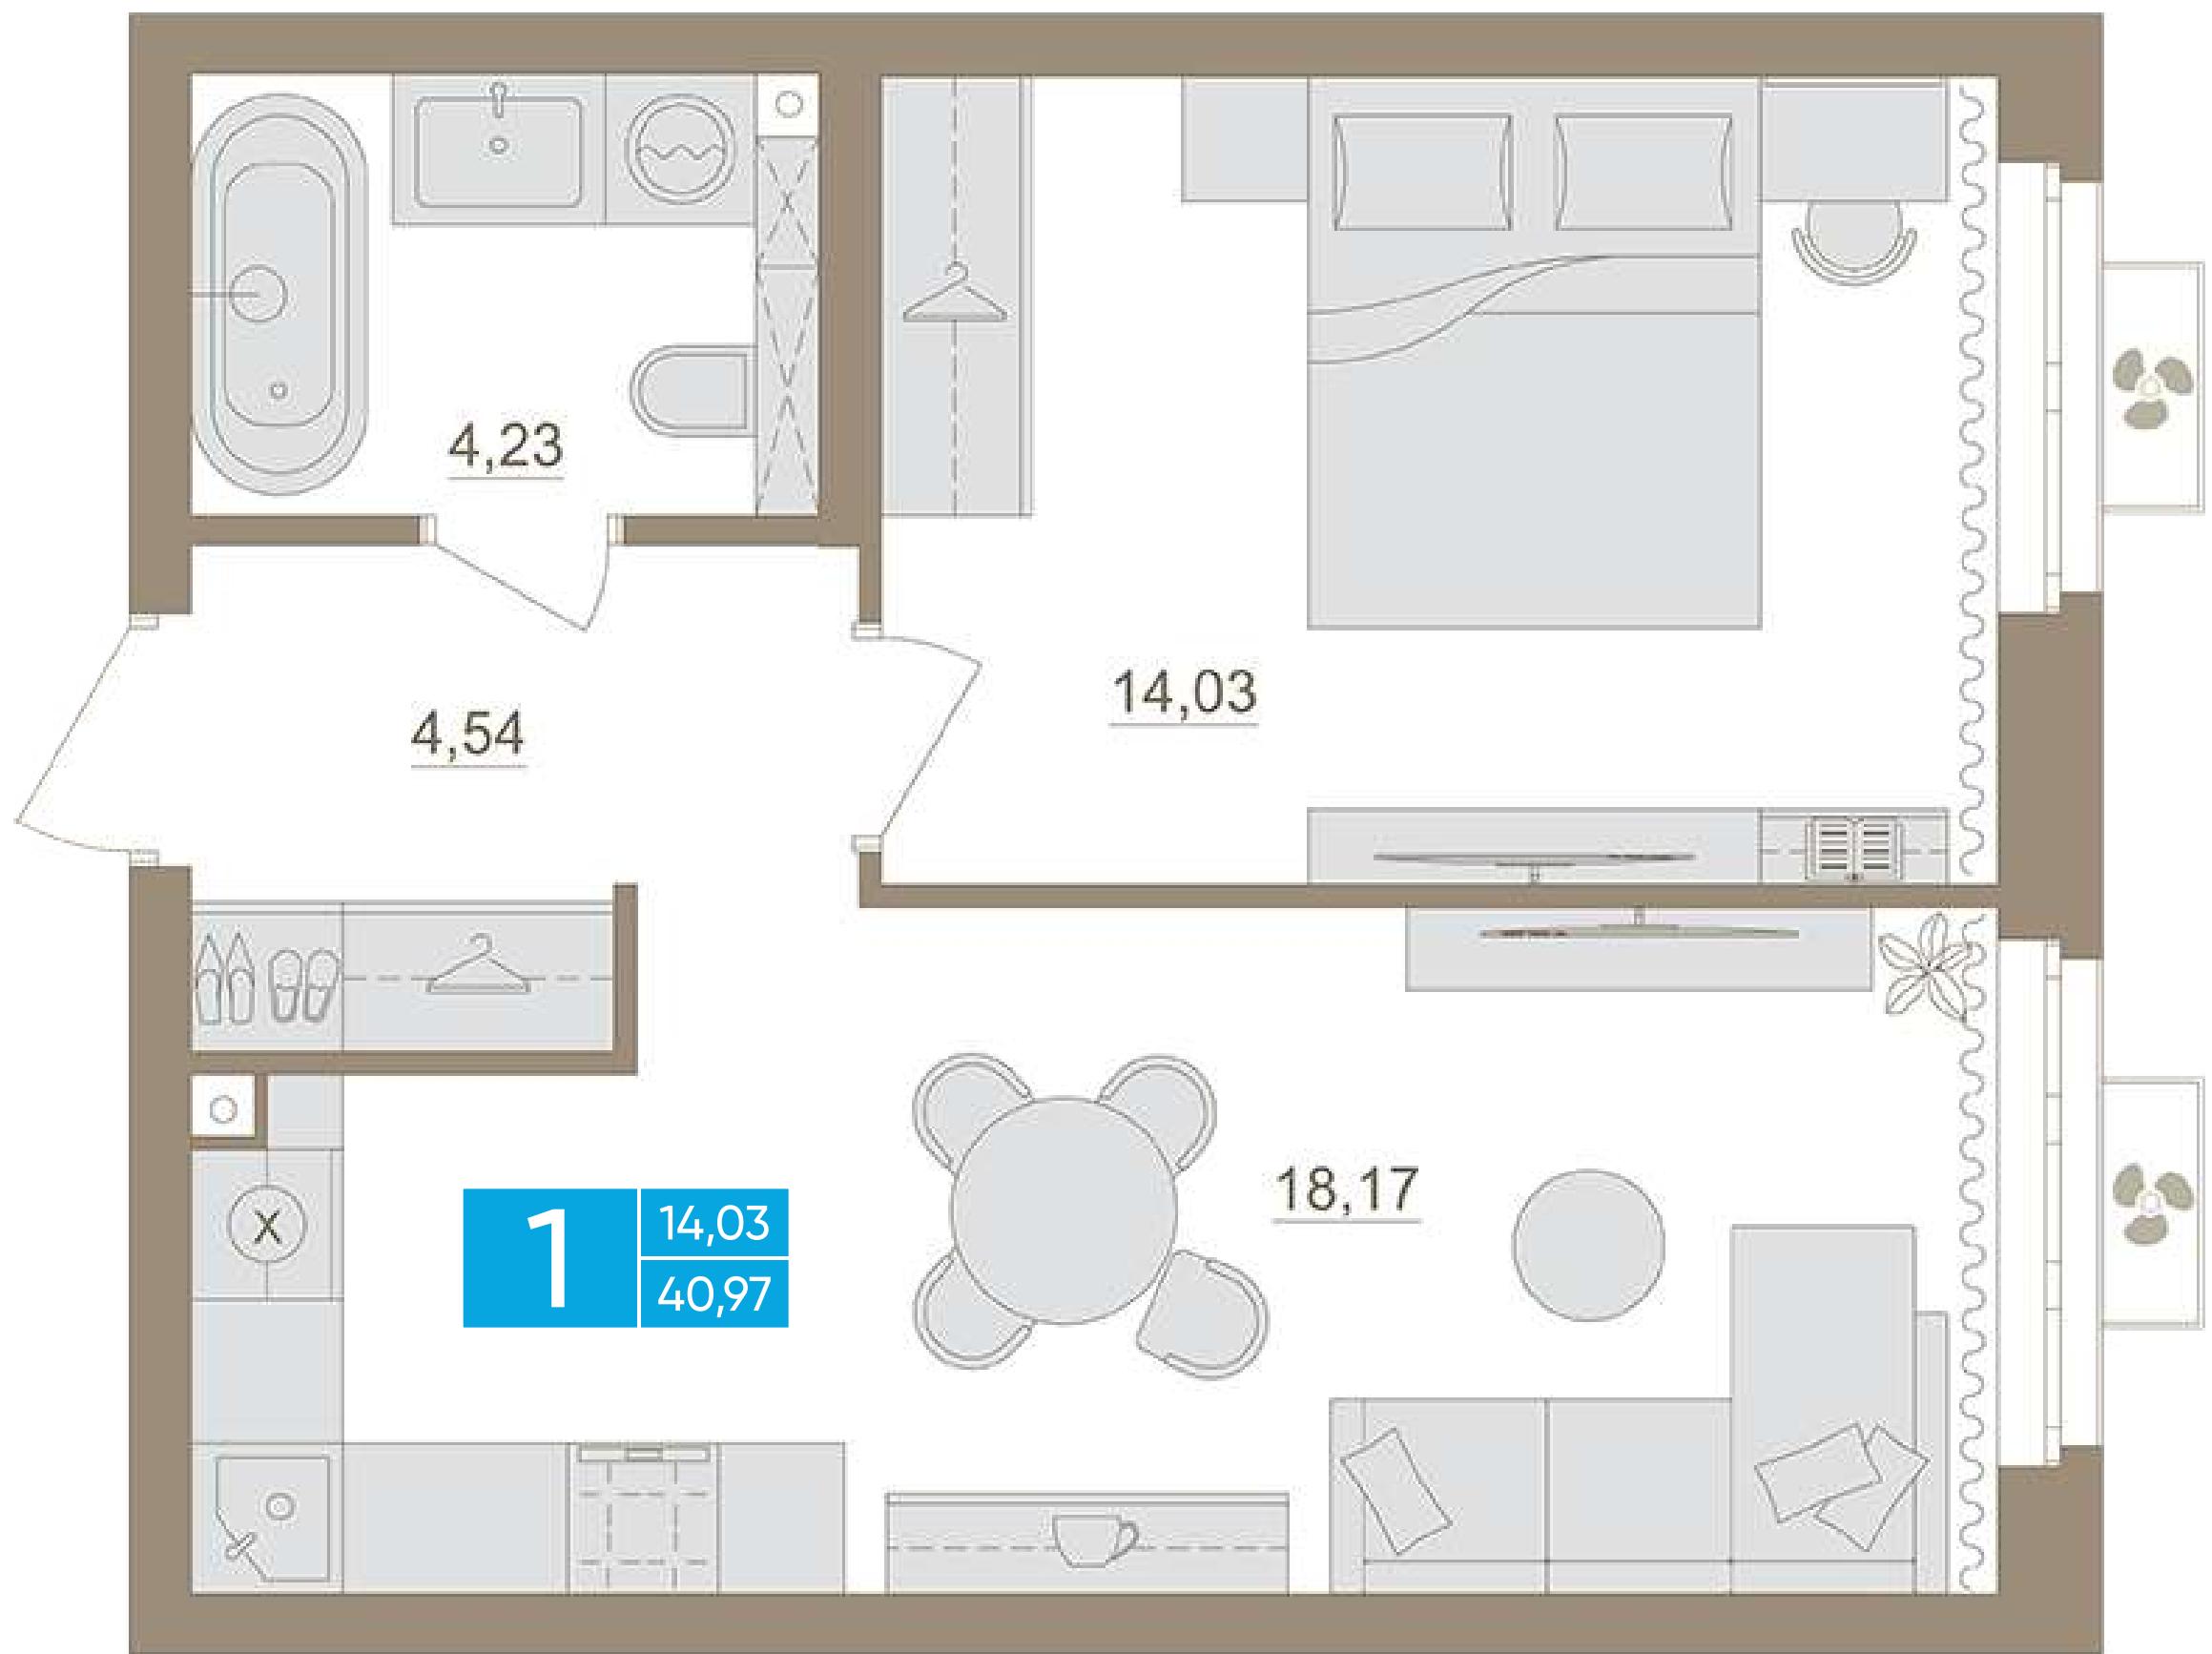


**1-КОМНАТНАЯ, 40,97 м<sup>2</sup>**

Литер 1.2, этажи 2-6

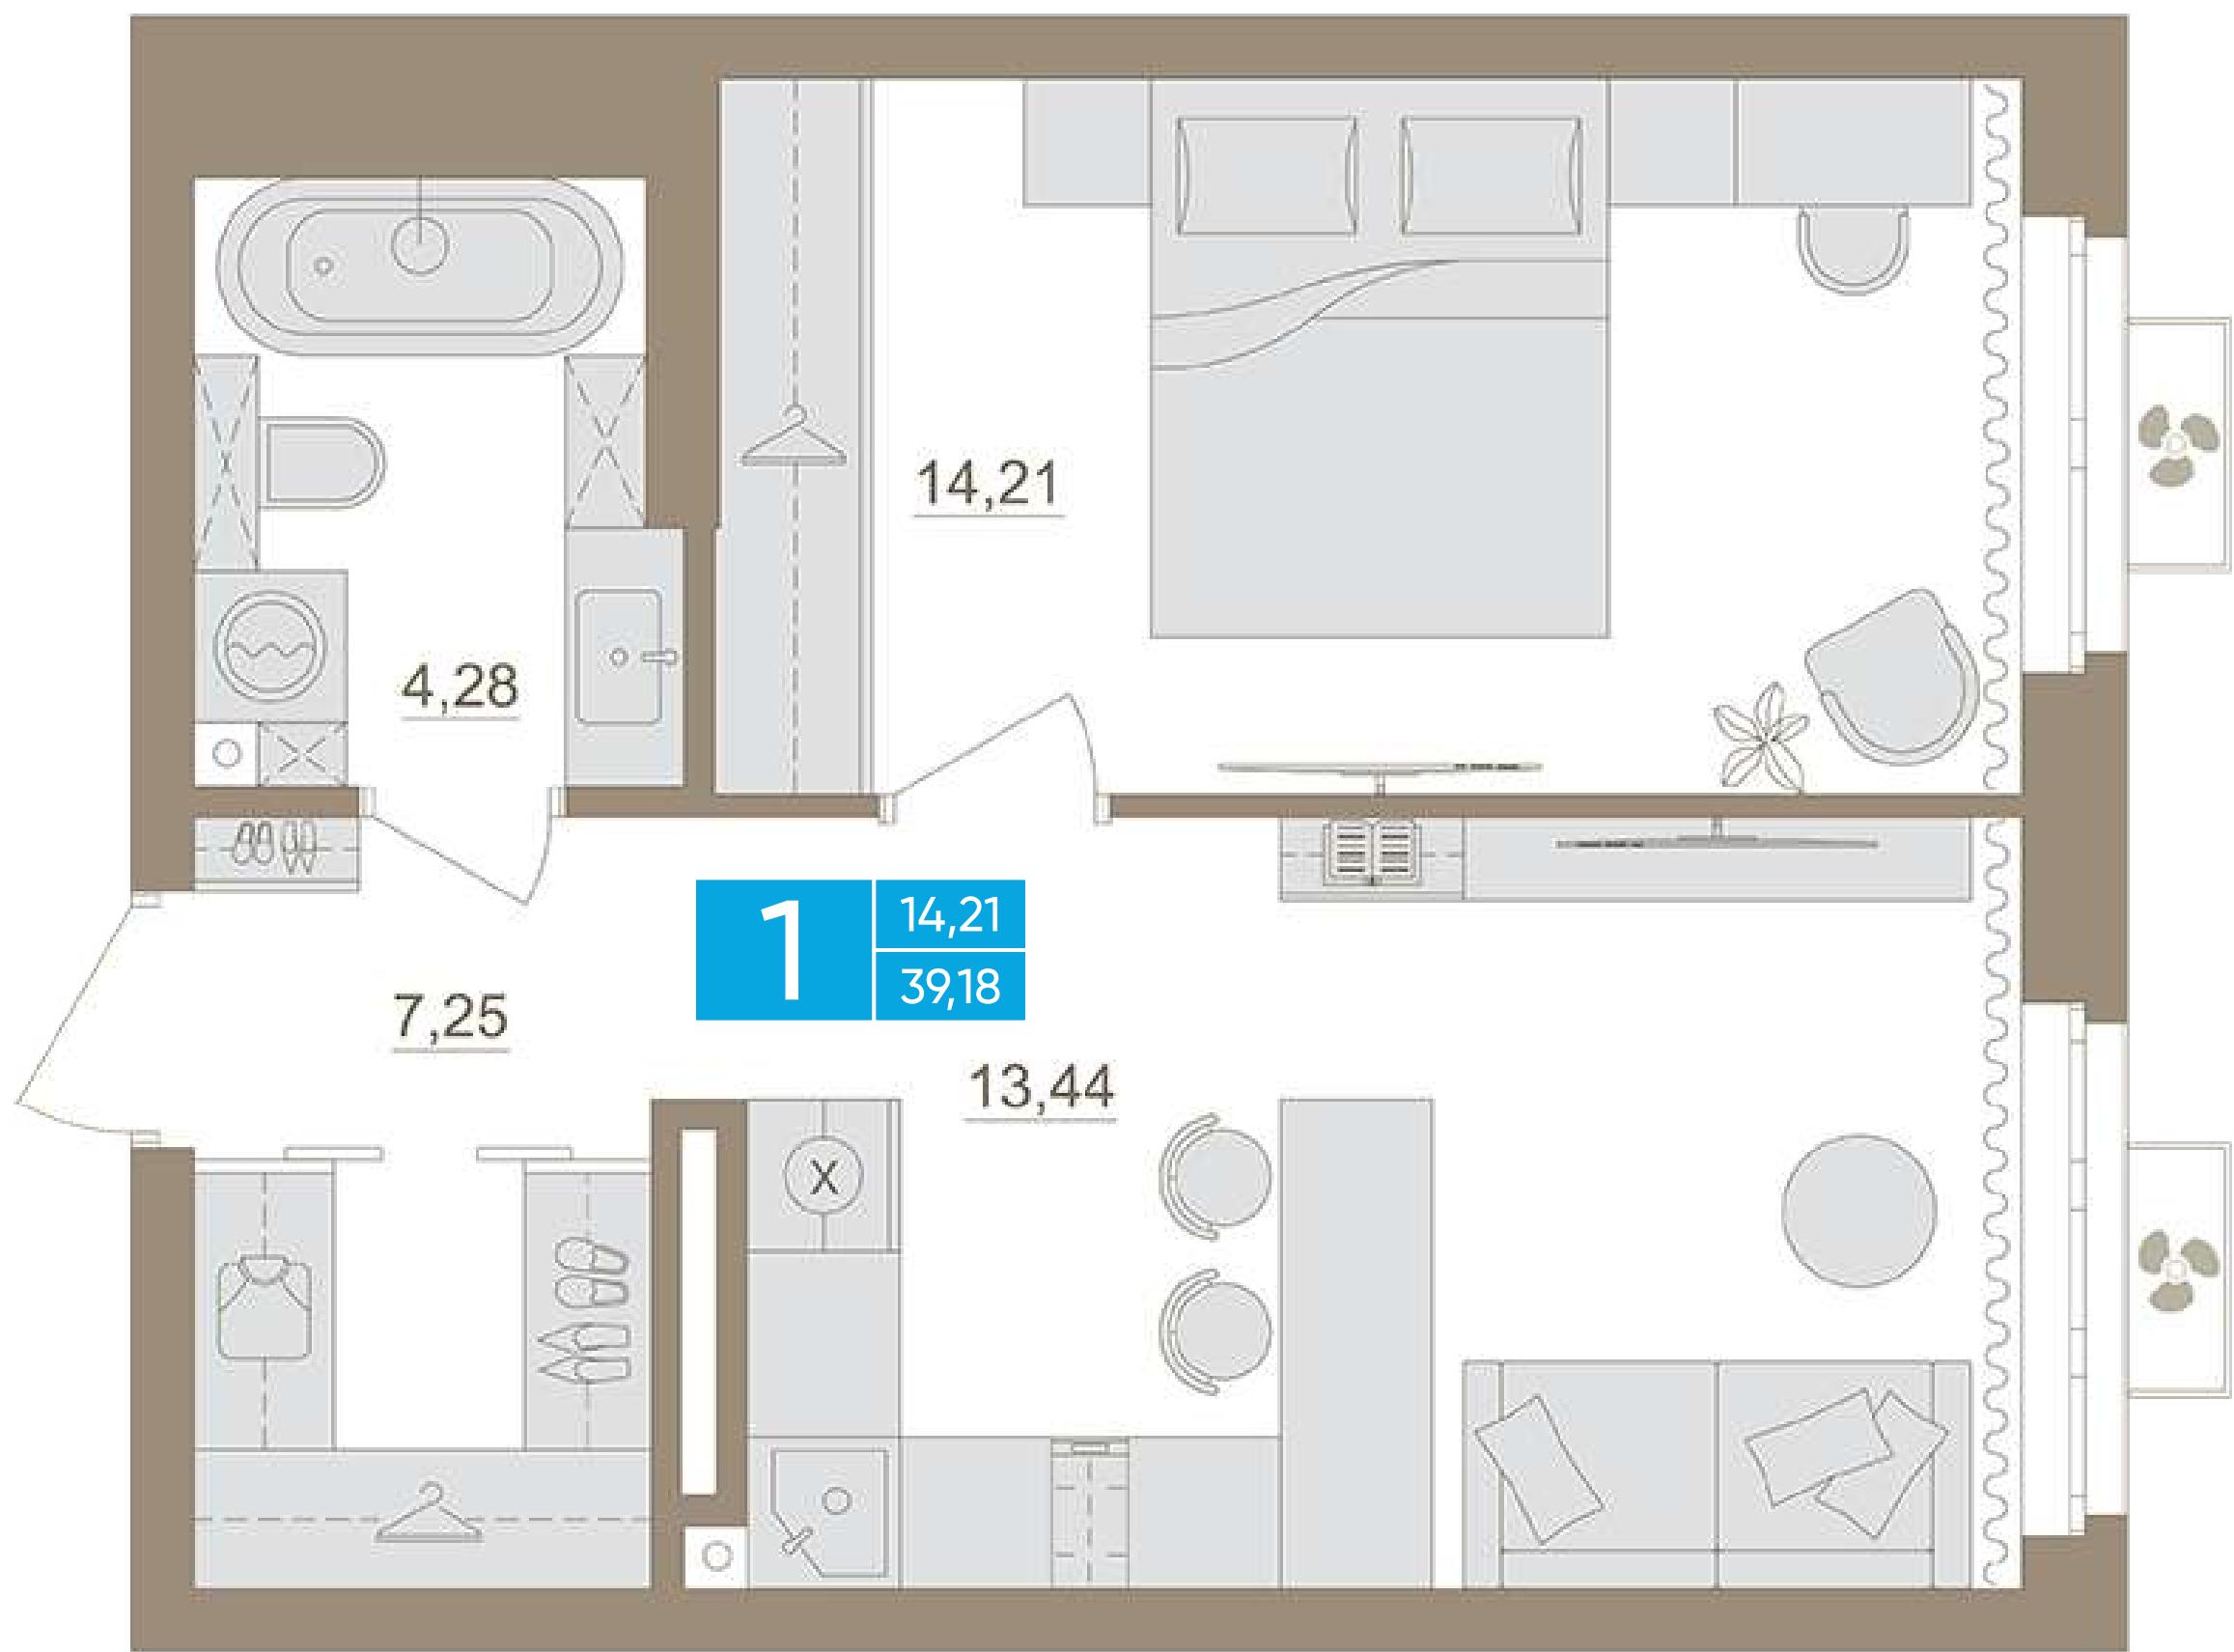


**1-КОМНАТНАЯ, 39,18 м<sup>2</sup>**

Литер 1.2, этажи 2-6

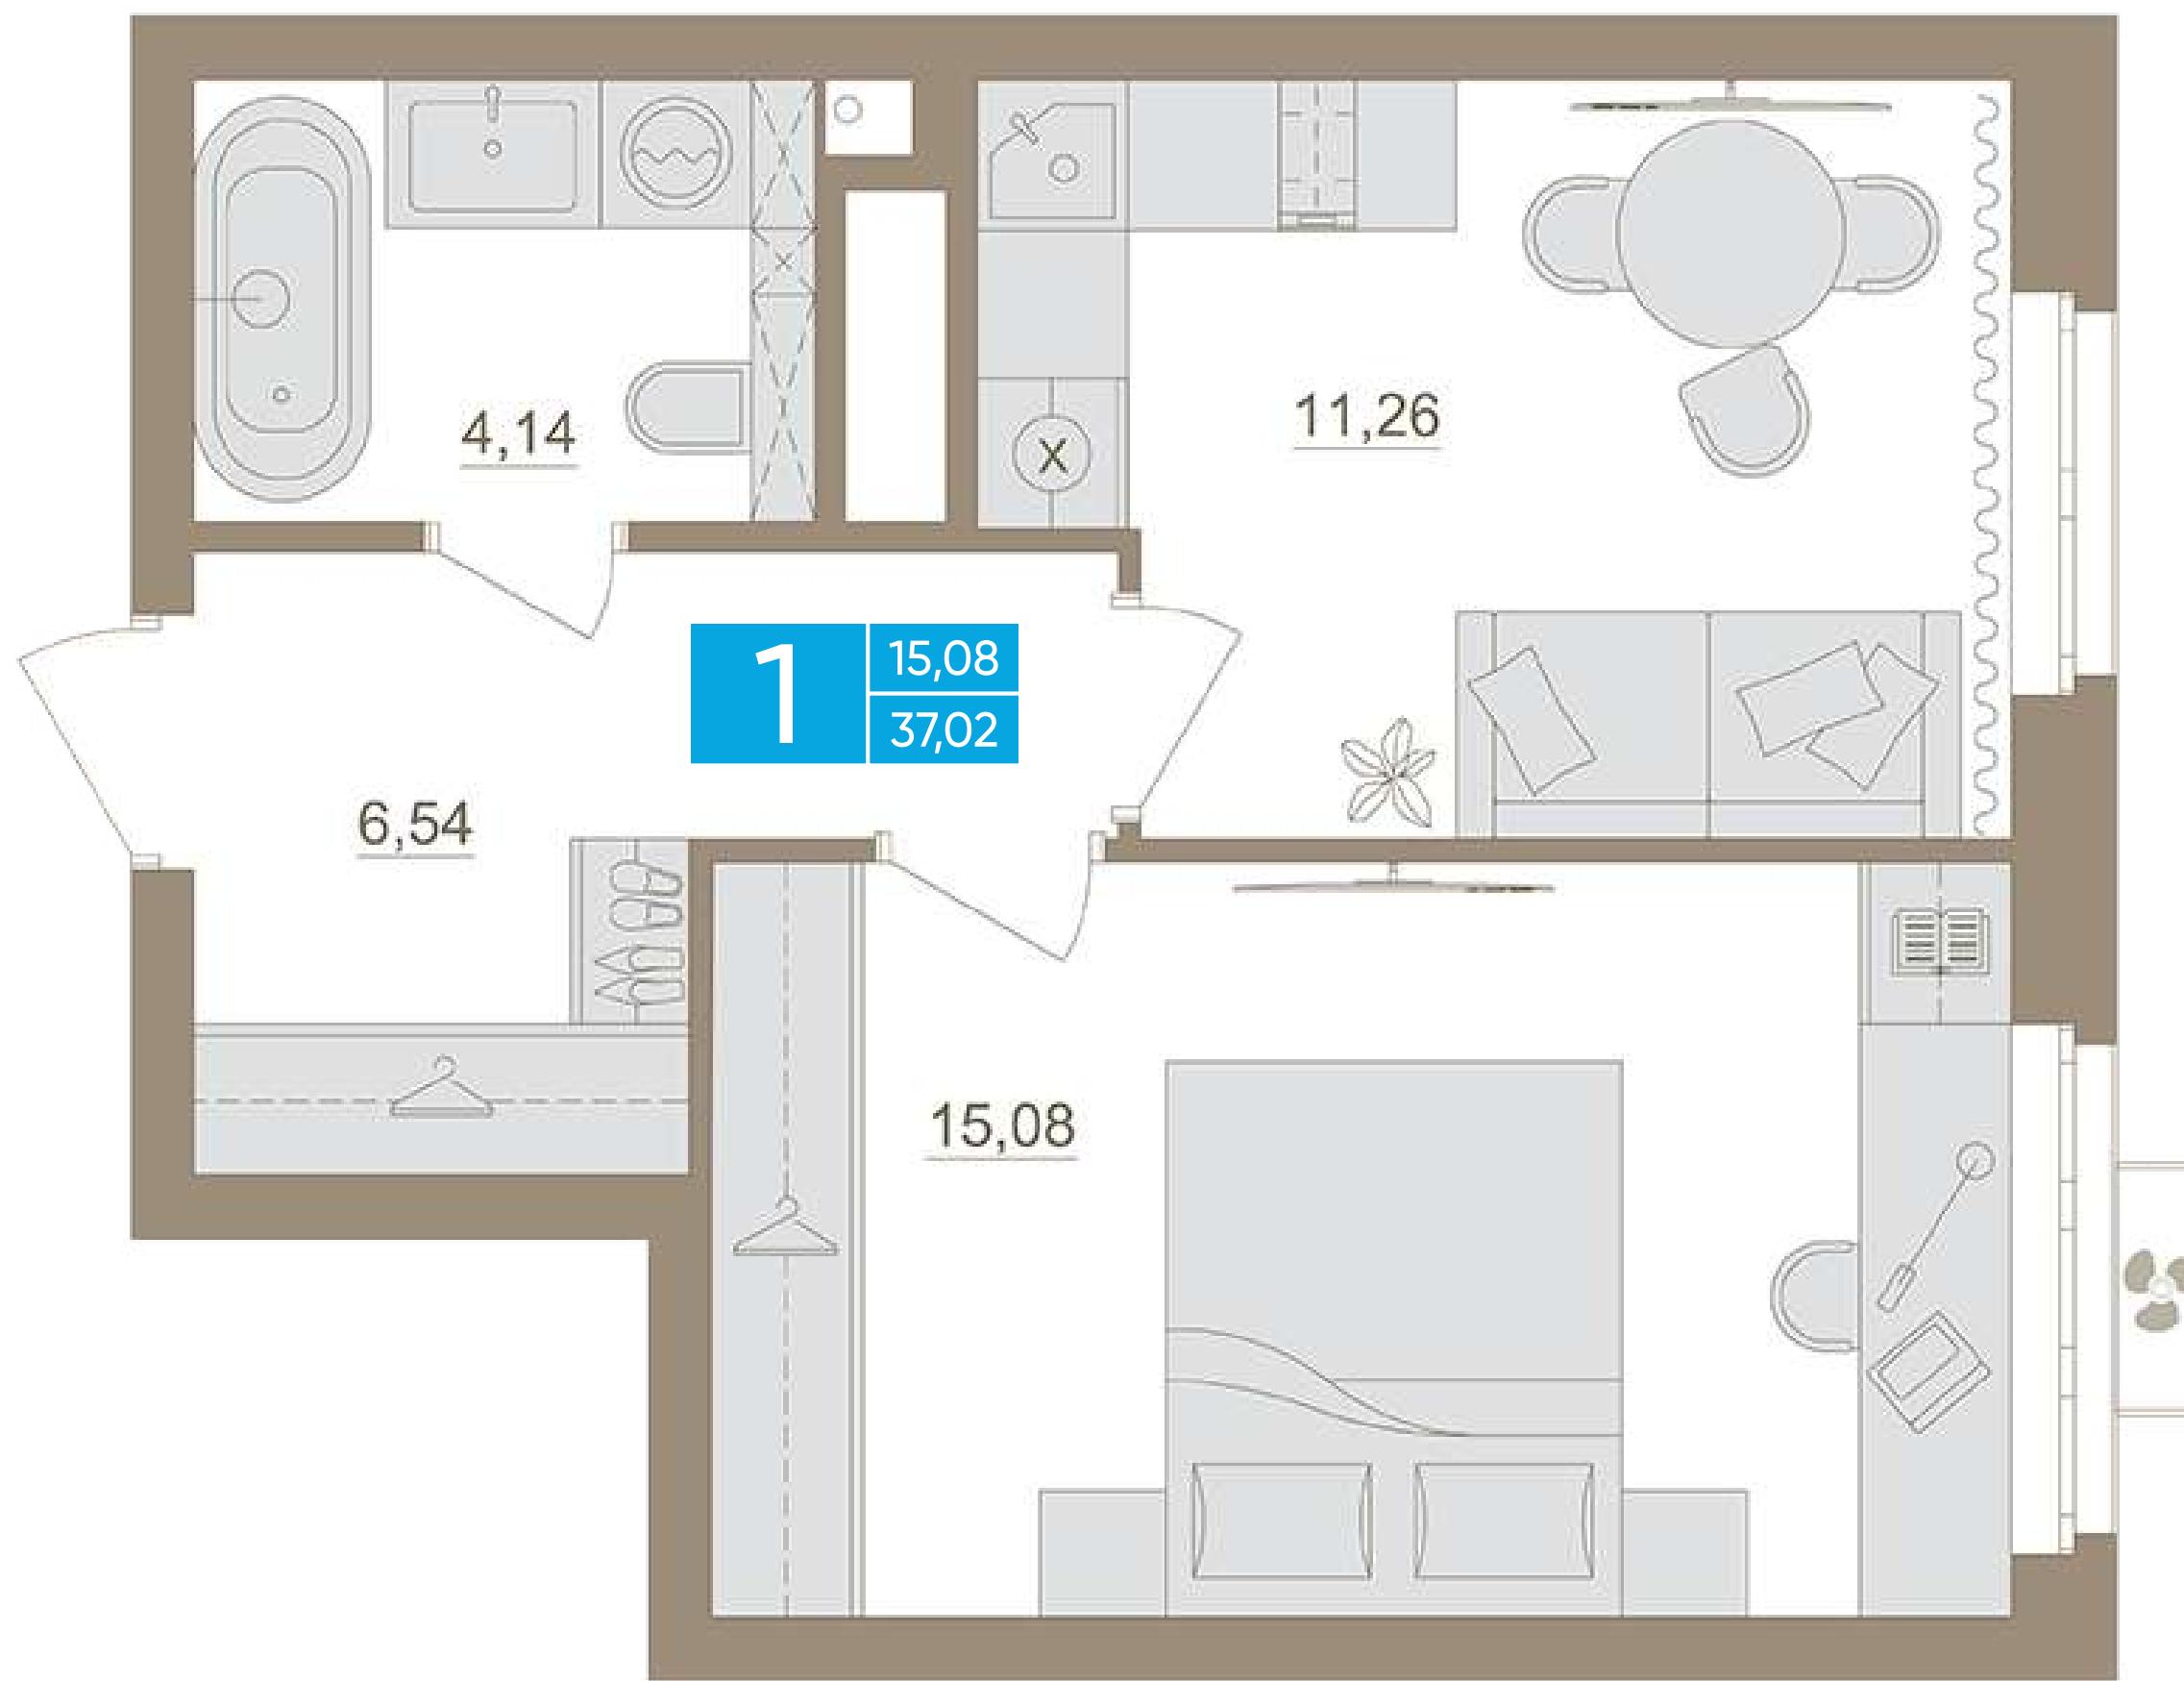


## 1-КОМНАТНАЯ, **37,02 м<sup>2</sup>**

Литер 1.2, этажи 2-6

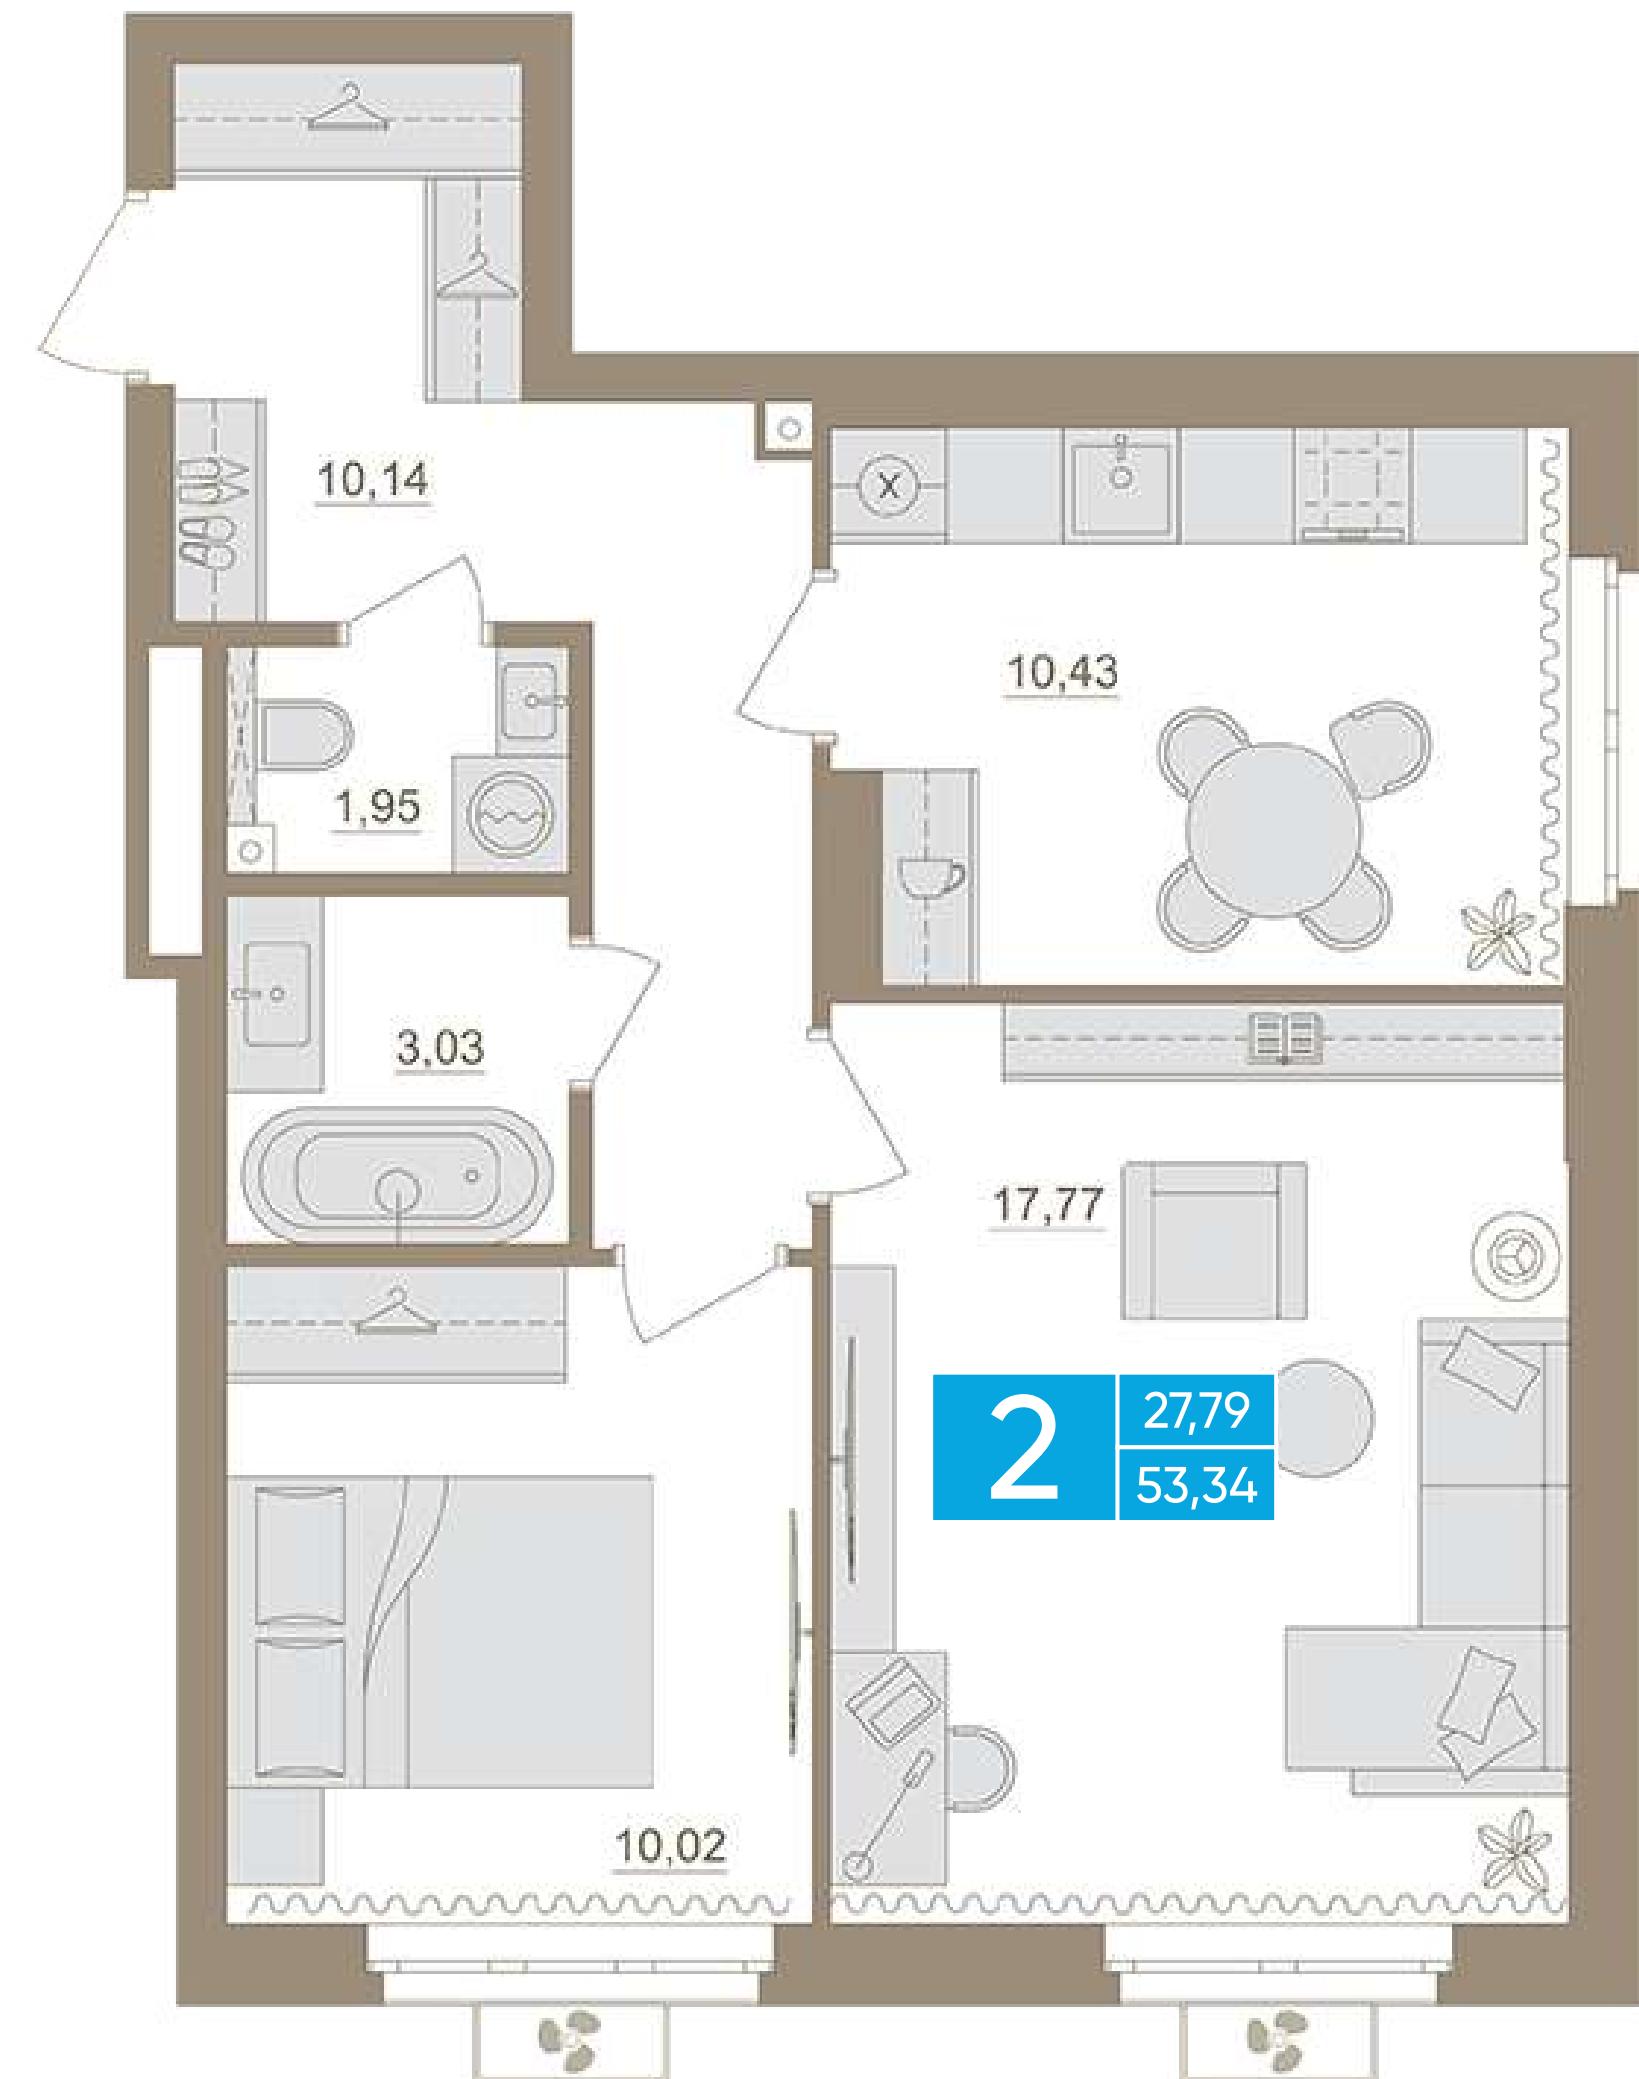


**2-комнатная, 53,34 м<sup>2</sup>**

Литер 1.2, этажи 2-6

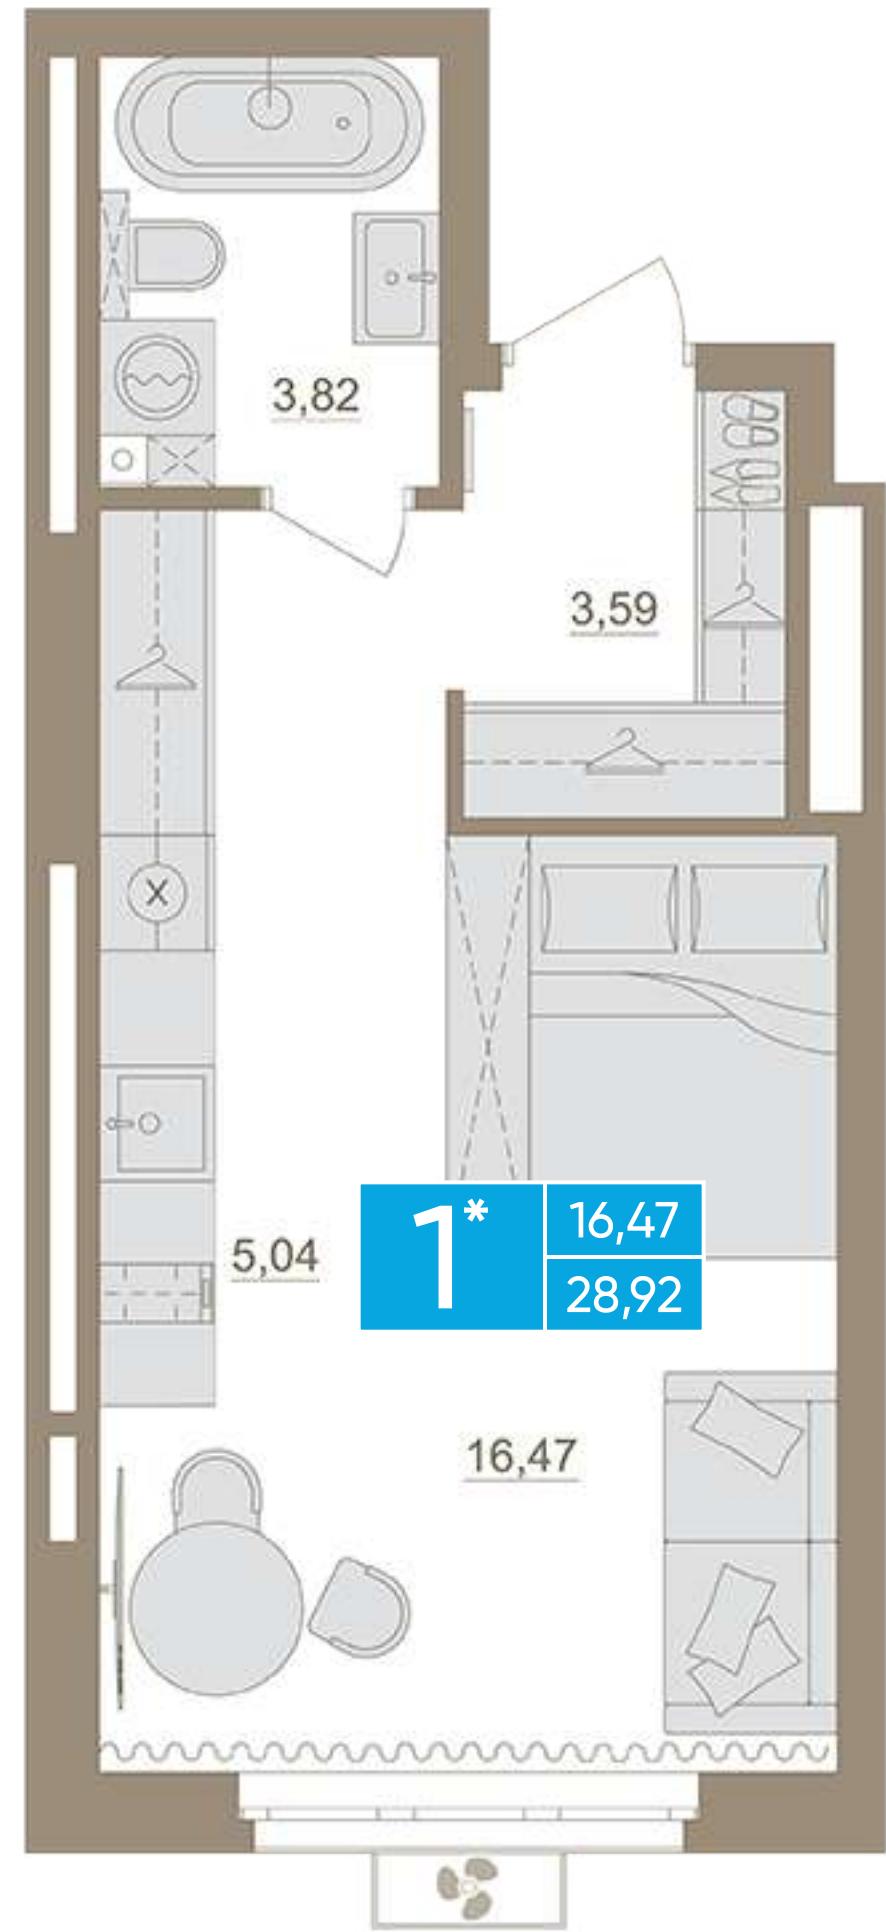


**1\*-комнатная, 28,92 м<sup>2</sup>**

Литер 1.2, этажи 2–6

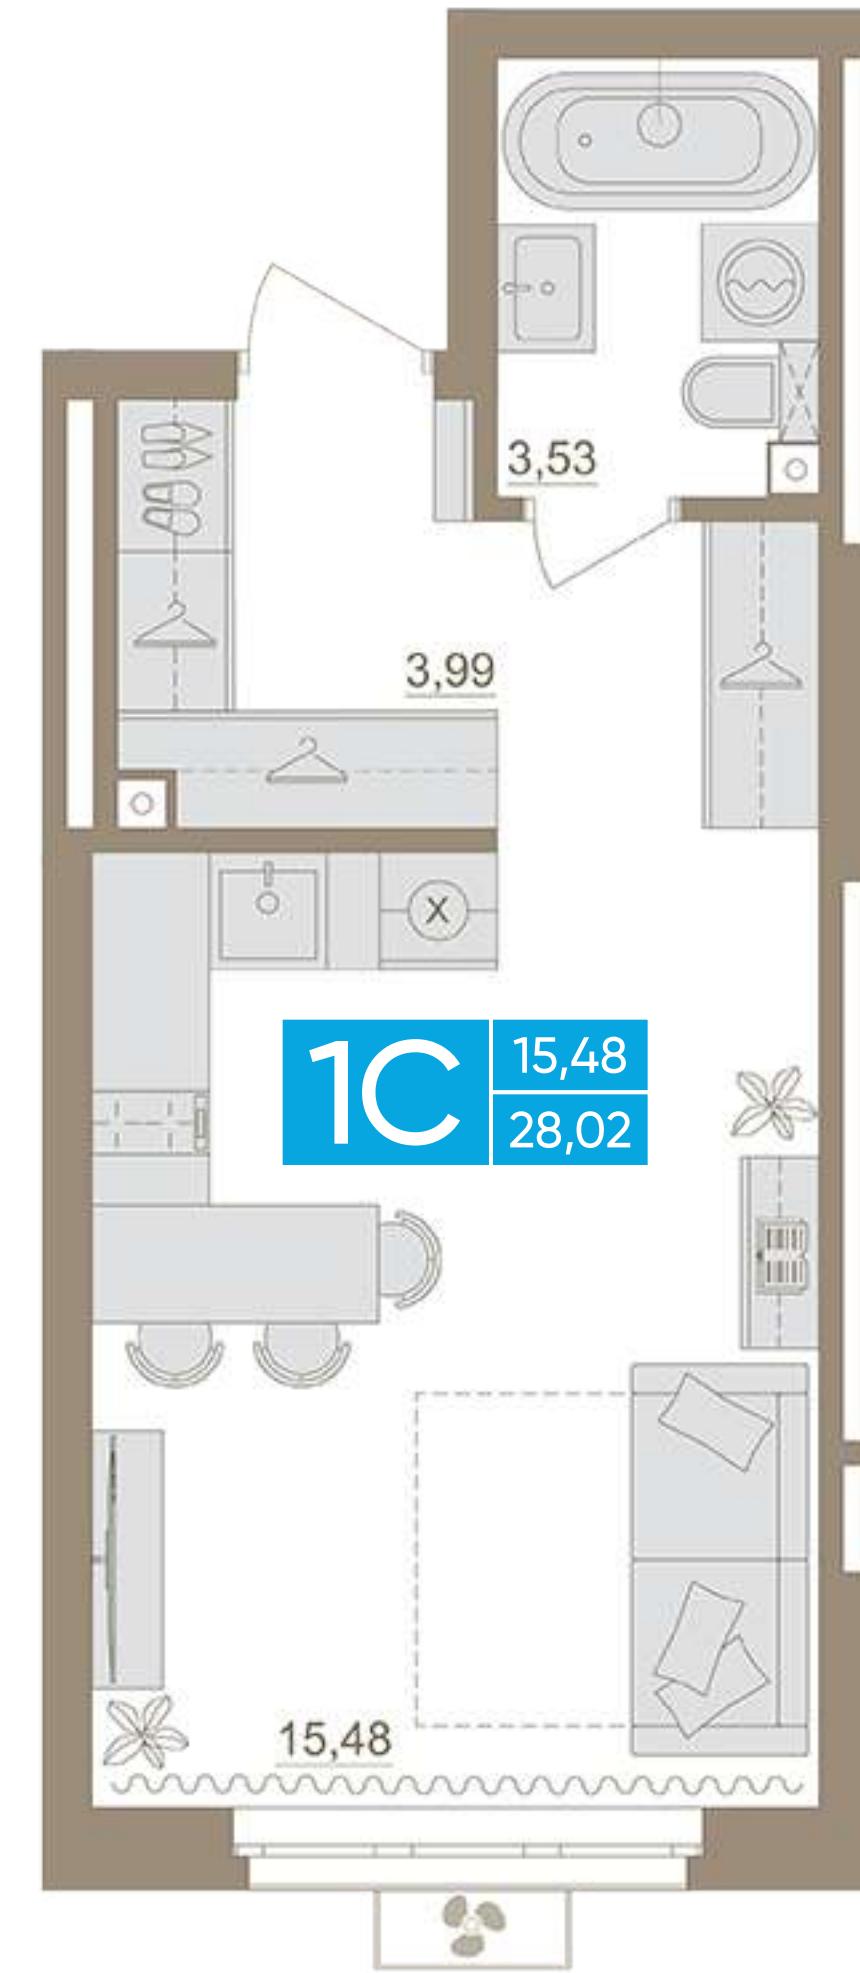


**Студия, 28,02 м<sup>2</sup>**

Литер 1.2, этажи 2–6

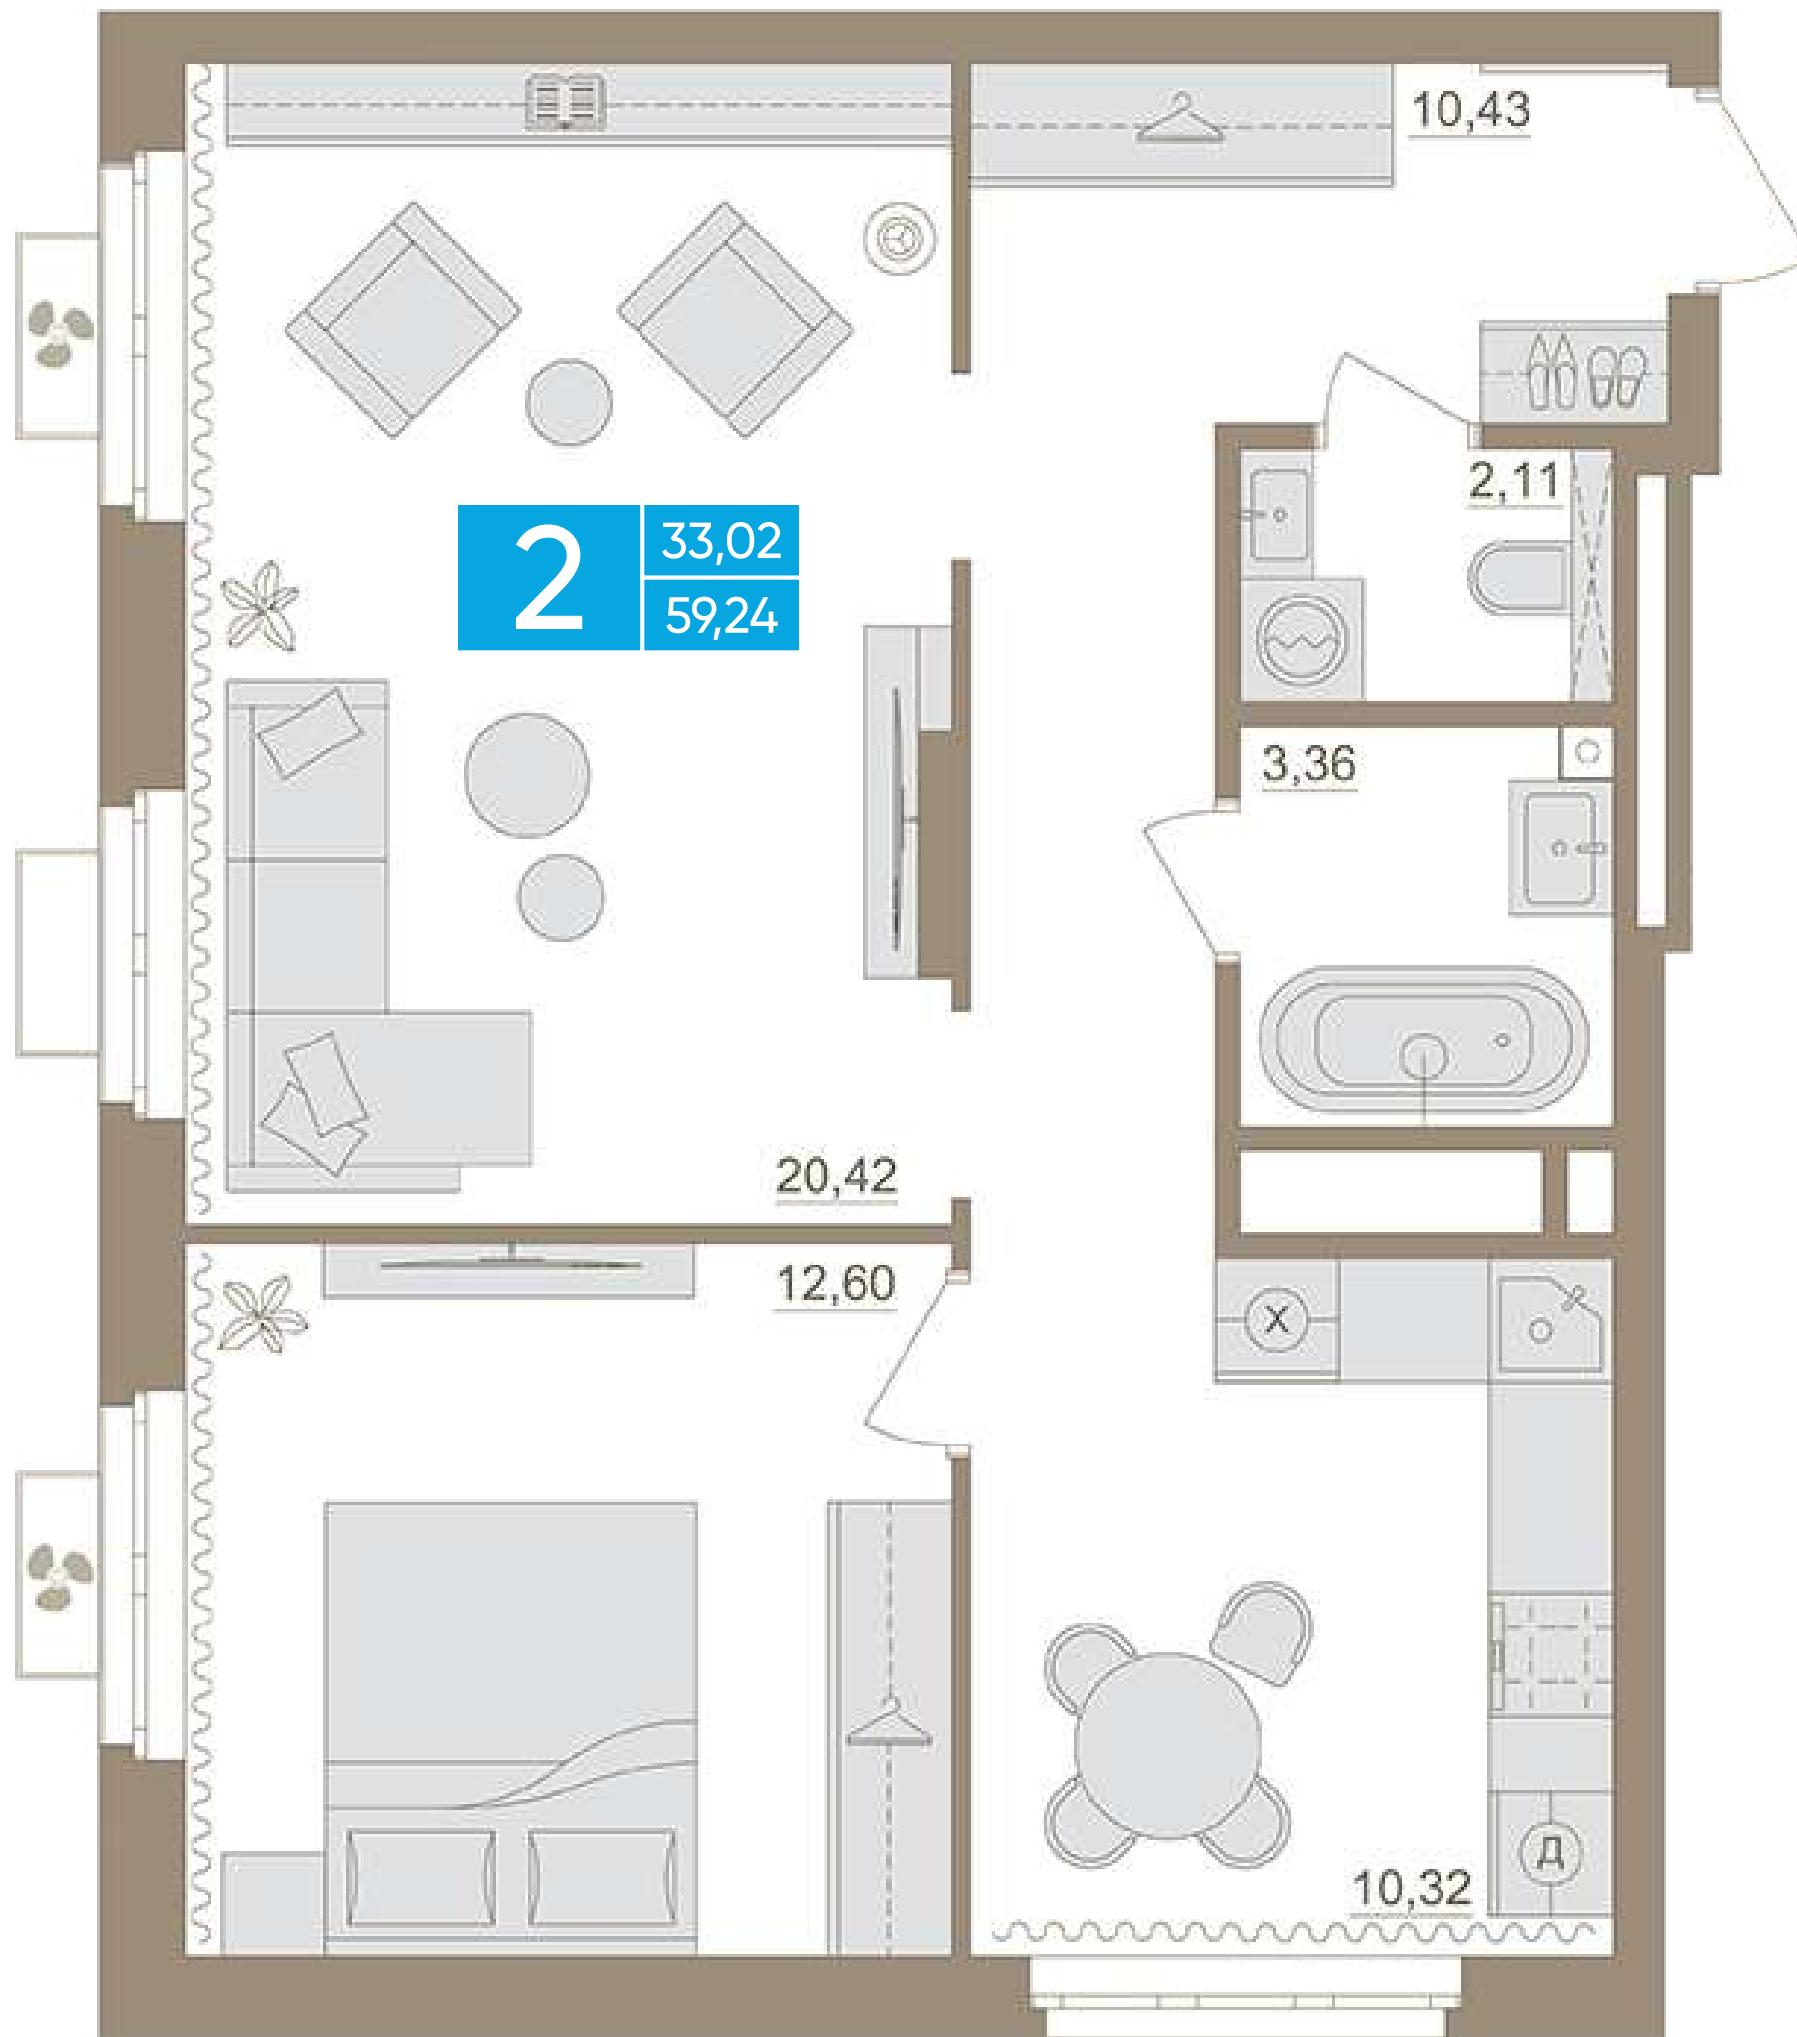


## 2-комнатная, 59,24 м<sup>2</sup>

Литер 1.2, этажи 2-6

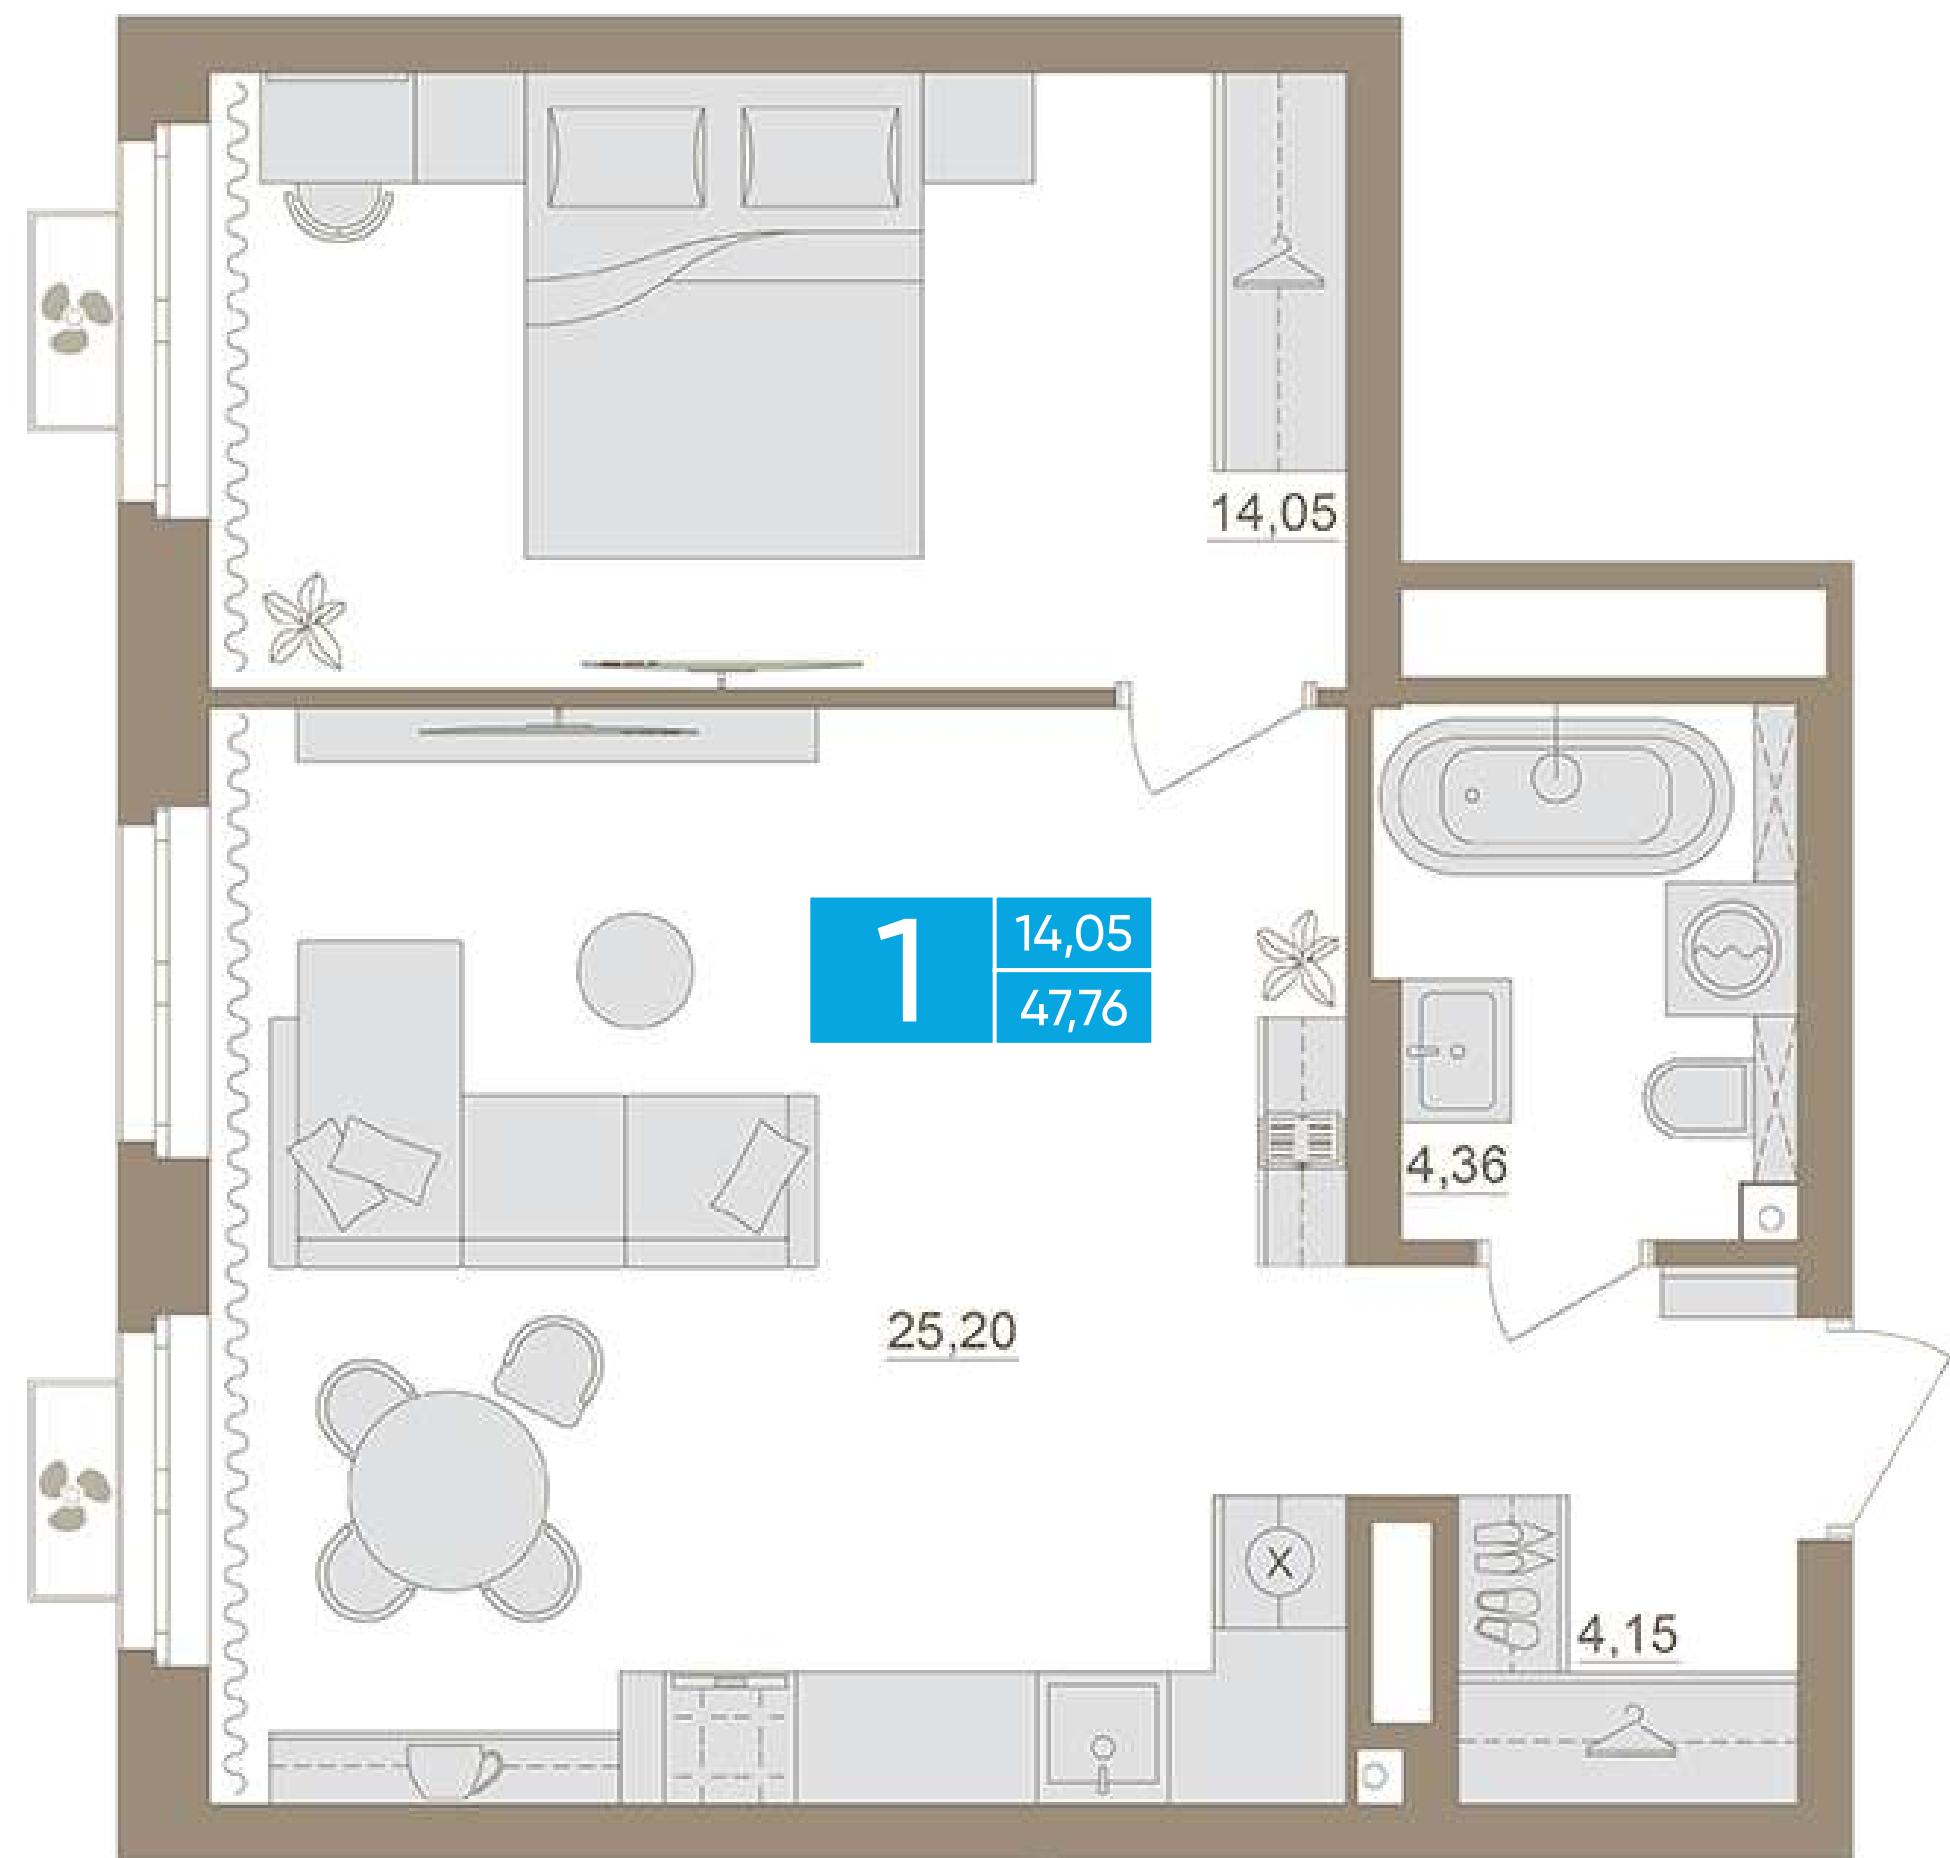


**1-КОМНАТНАЯ, 47,76 м<sup>2</sup>**

Литер 1.2, этажи 2-6

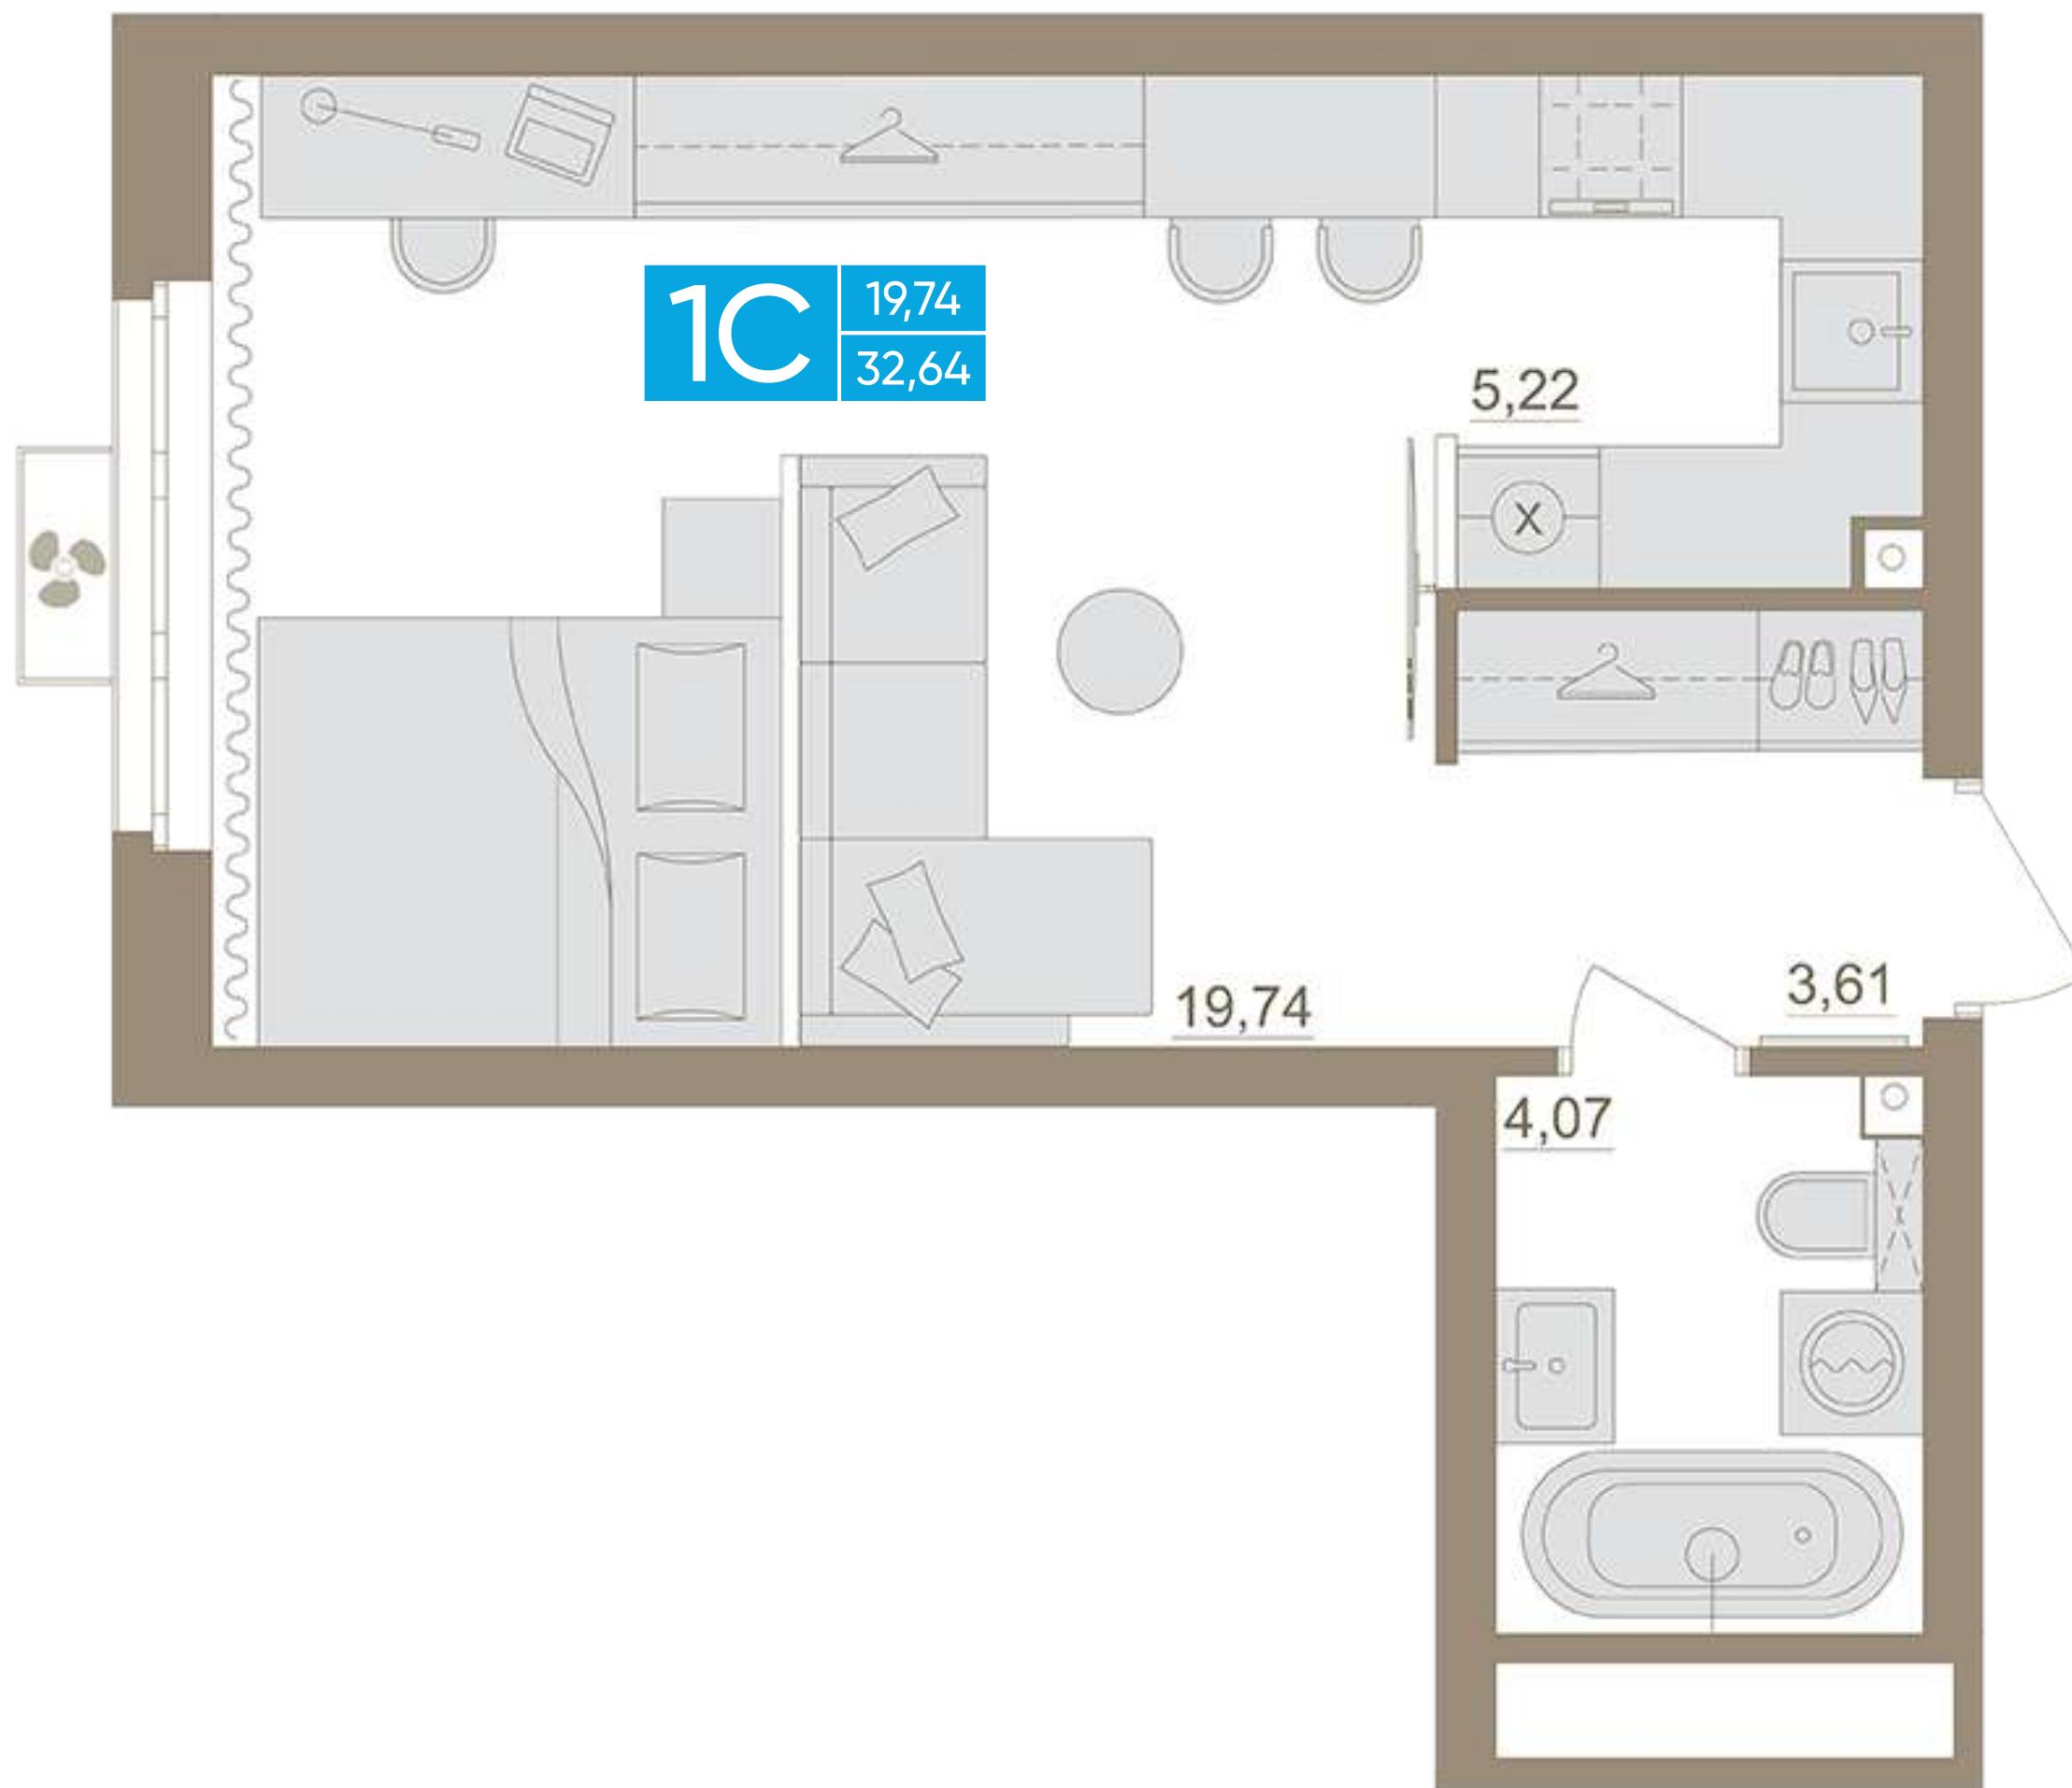


## Студия, 32,64 м<sup>2</sup>

Литер 1.2, этажи 2-6

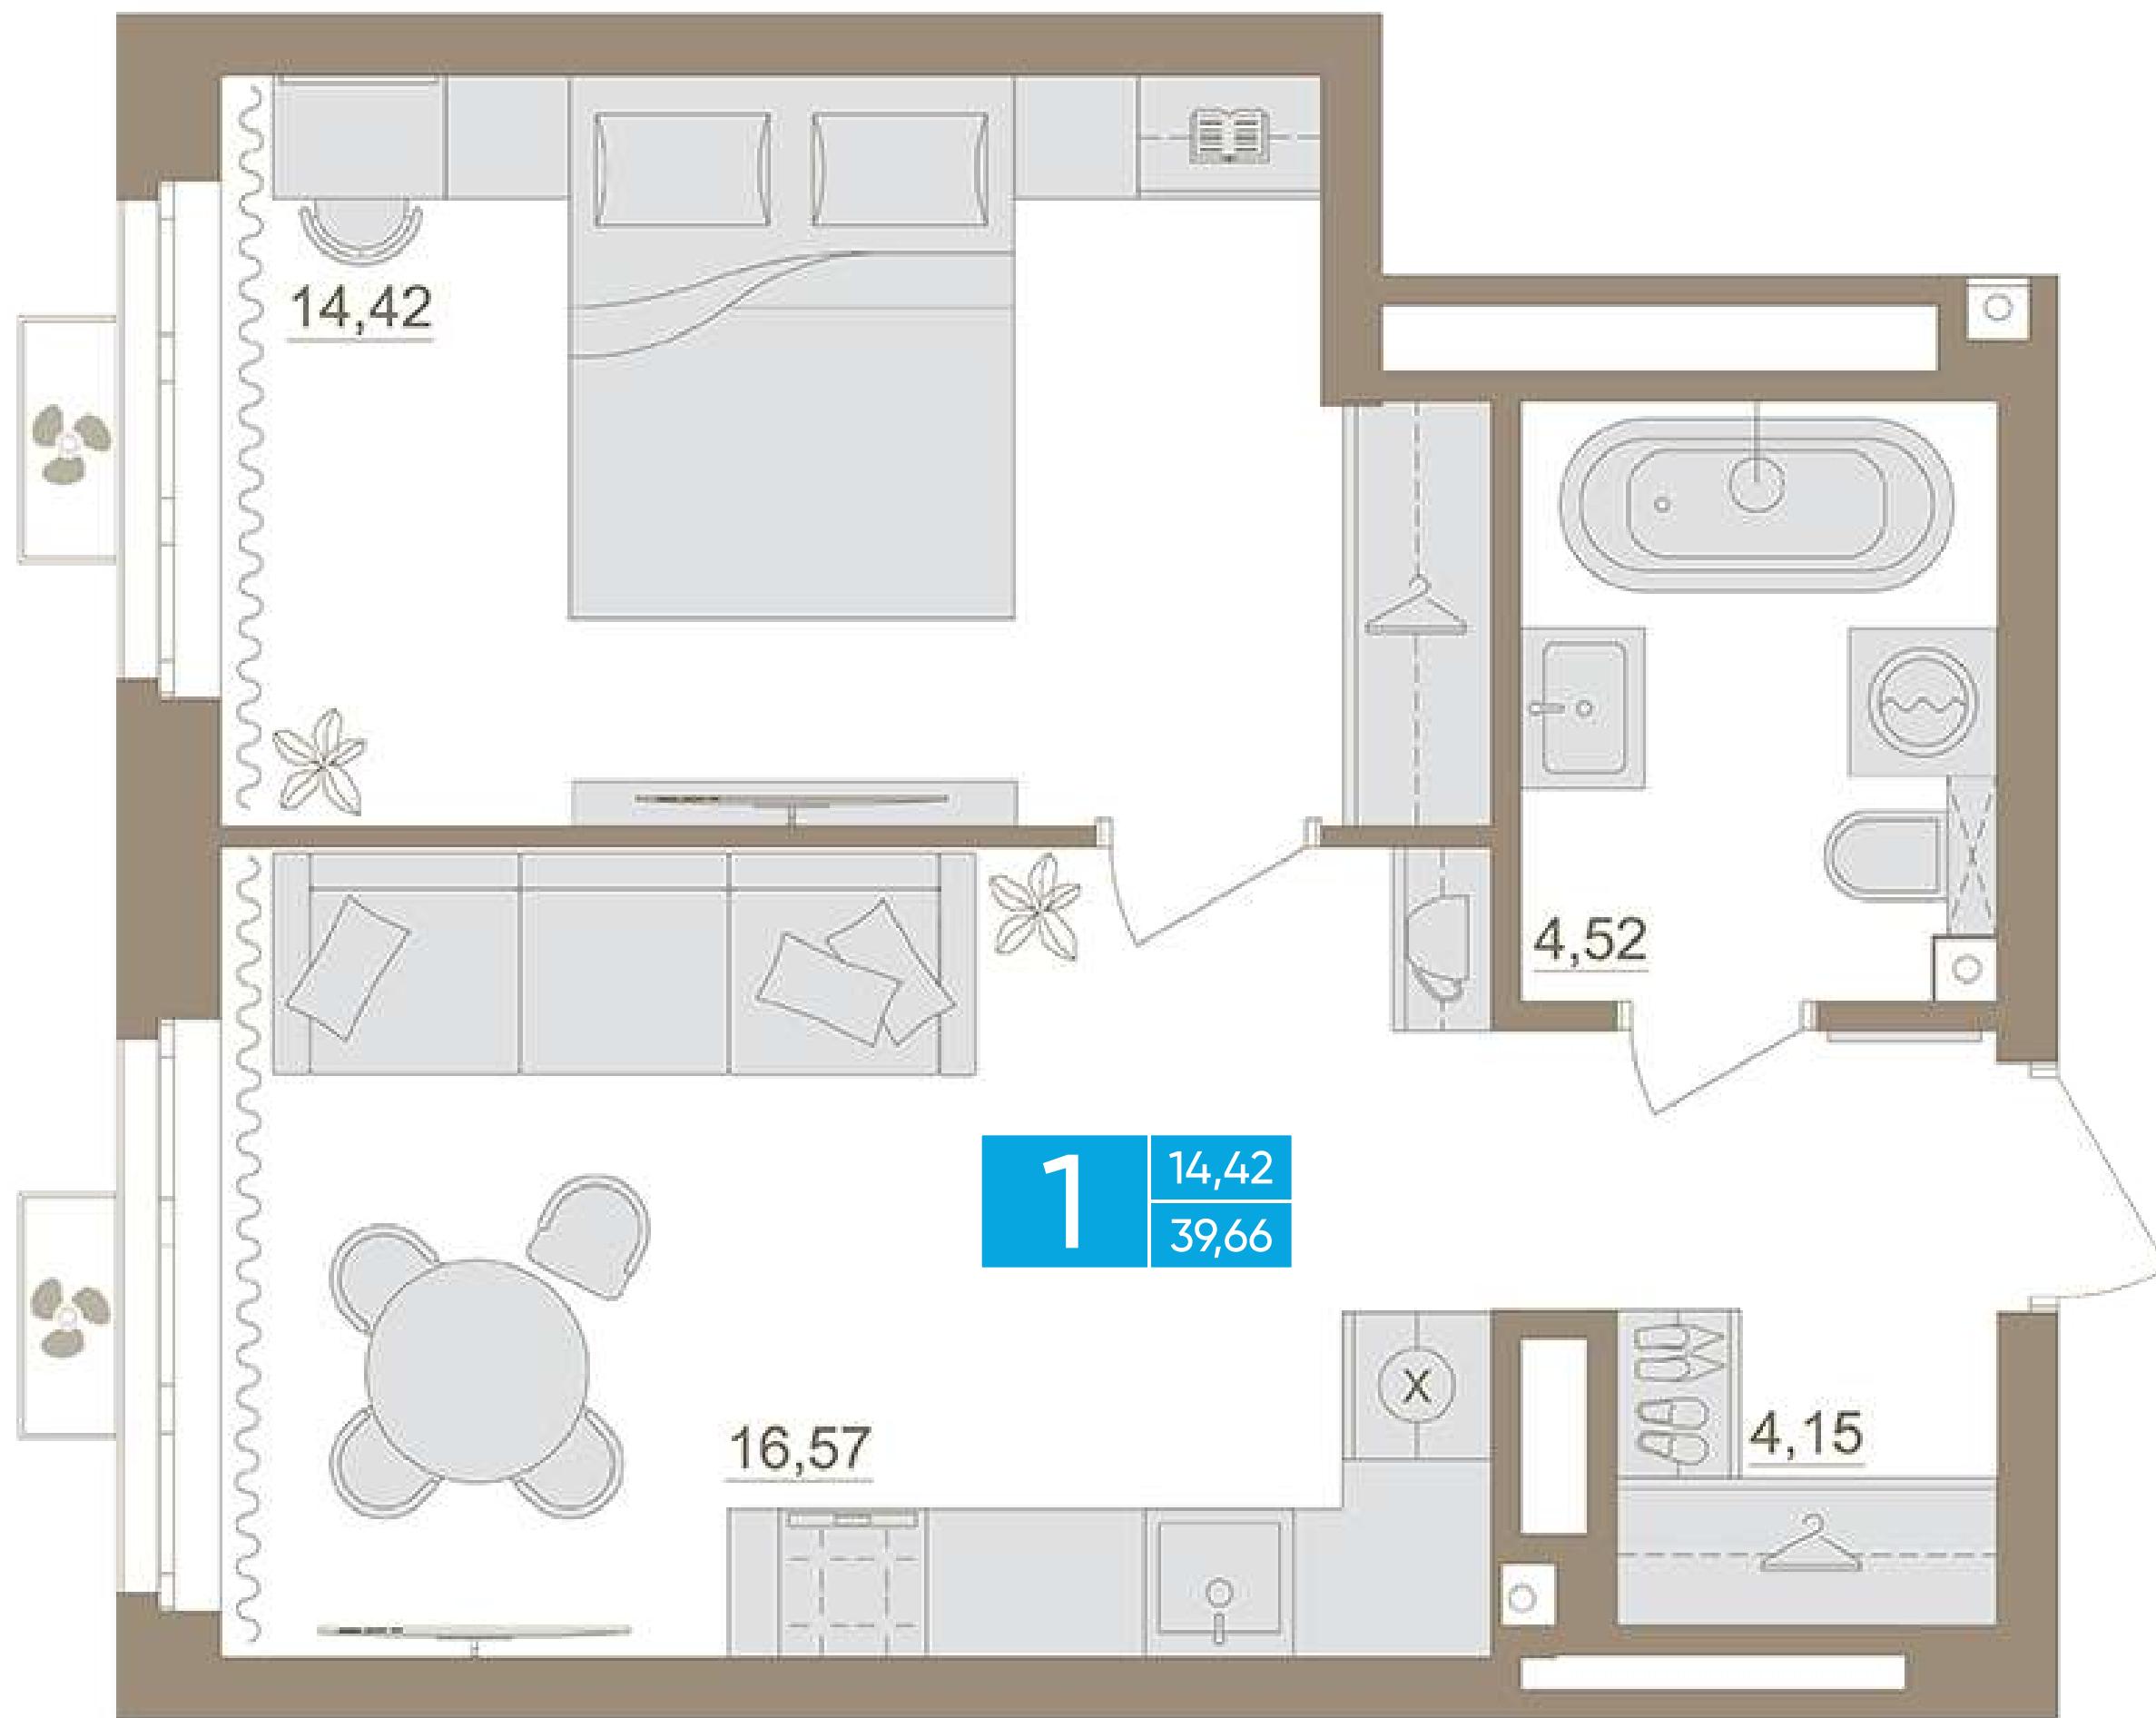

**1-КОМНАТНАЯ, 39,66 м<sup>2</sup>**

Литер 1.2, этажи 2-6

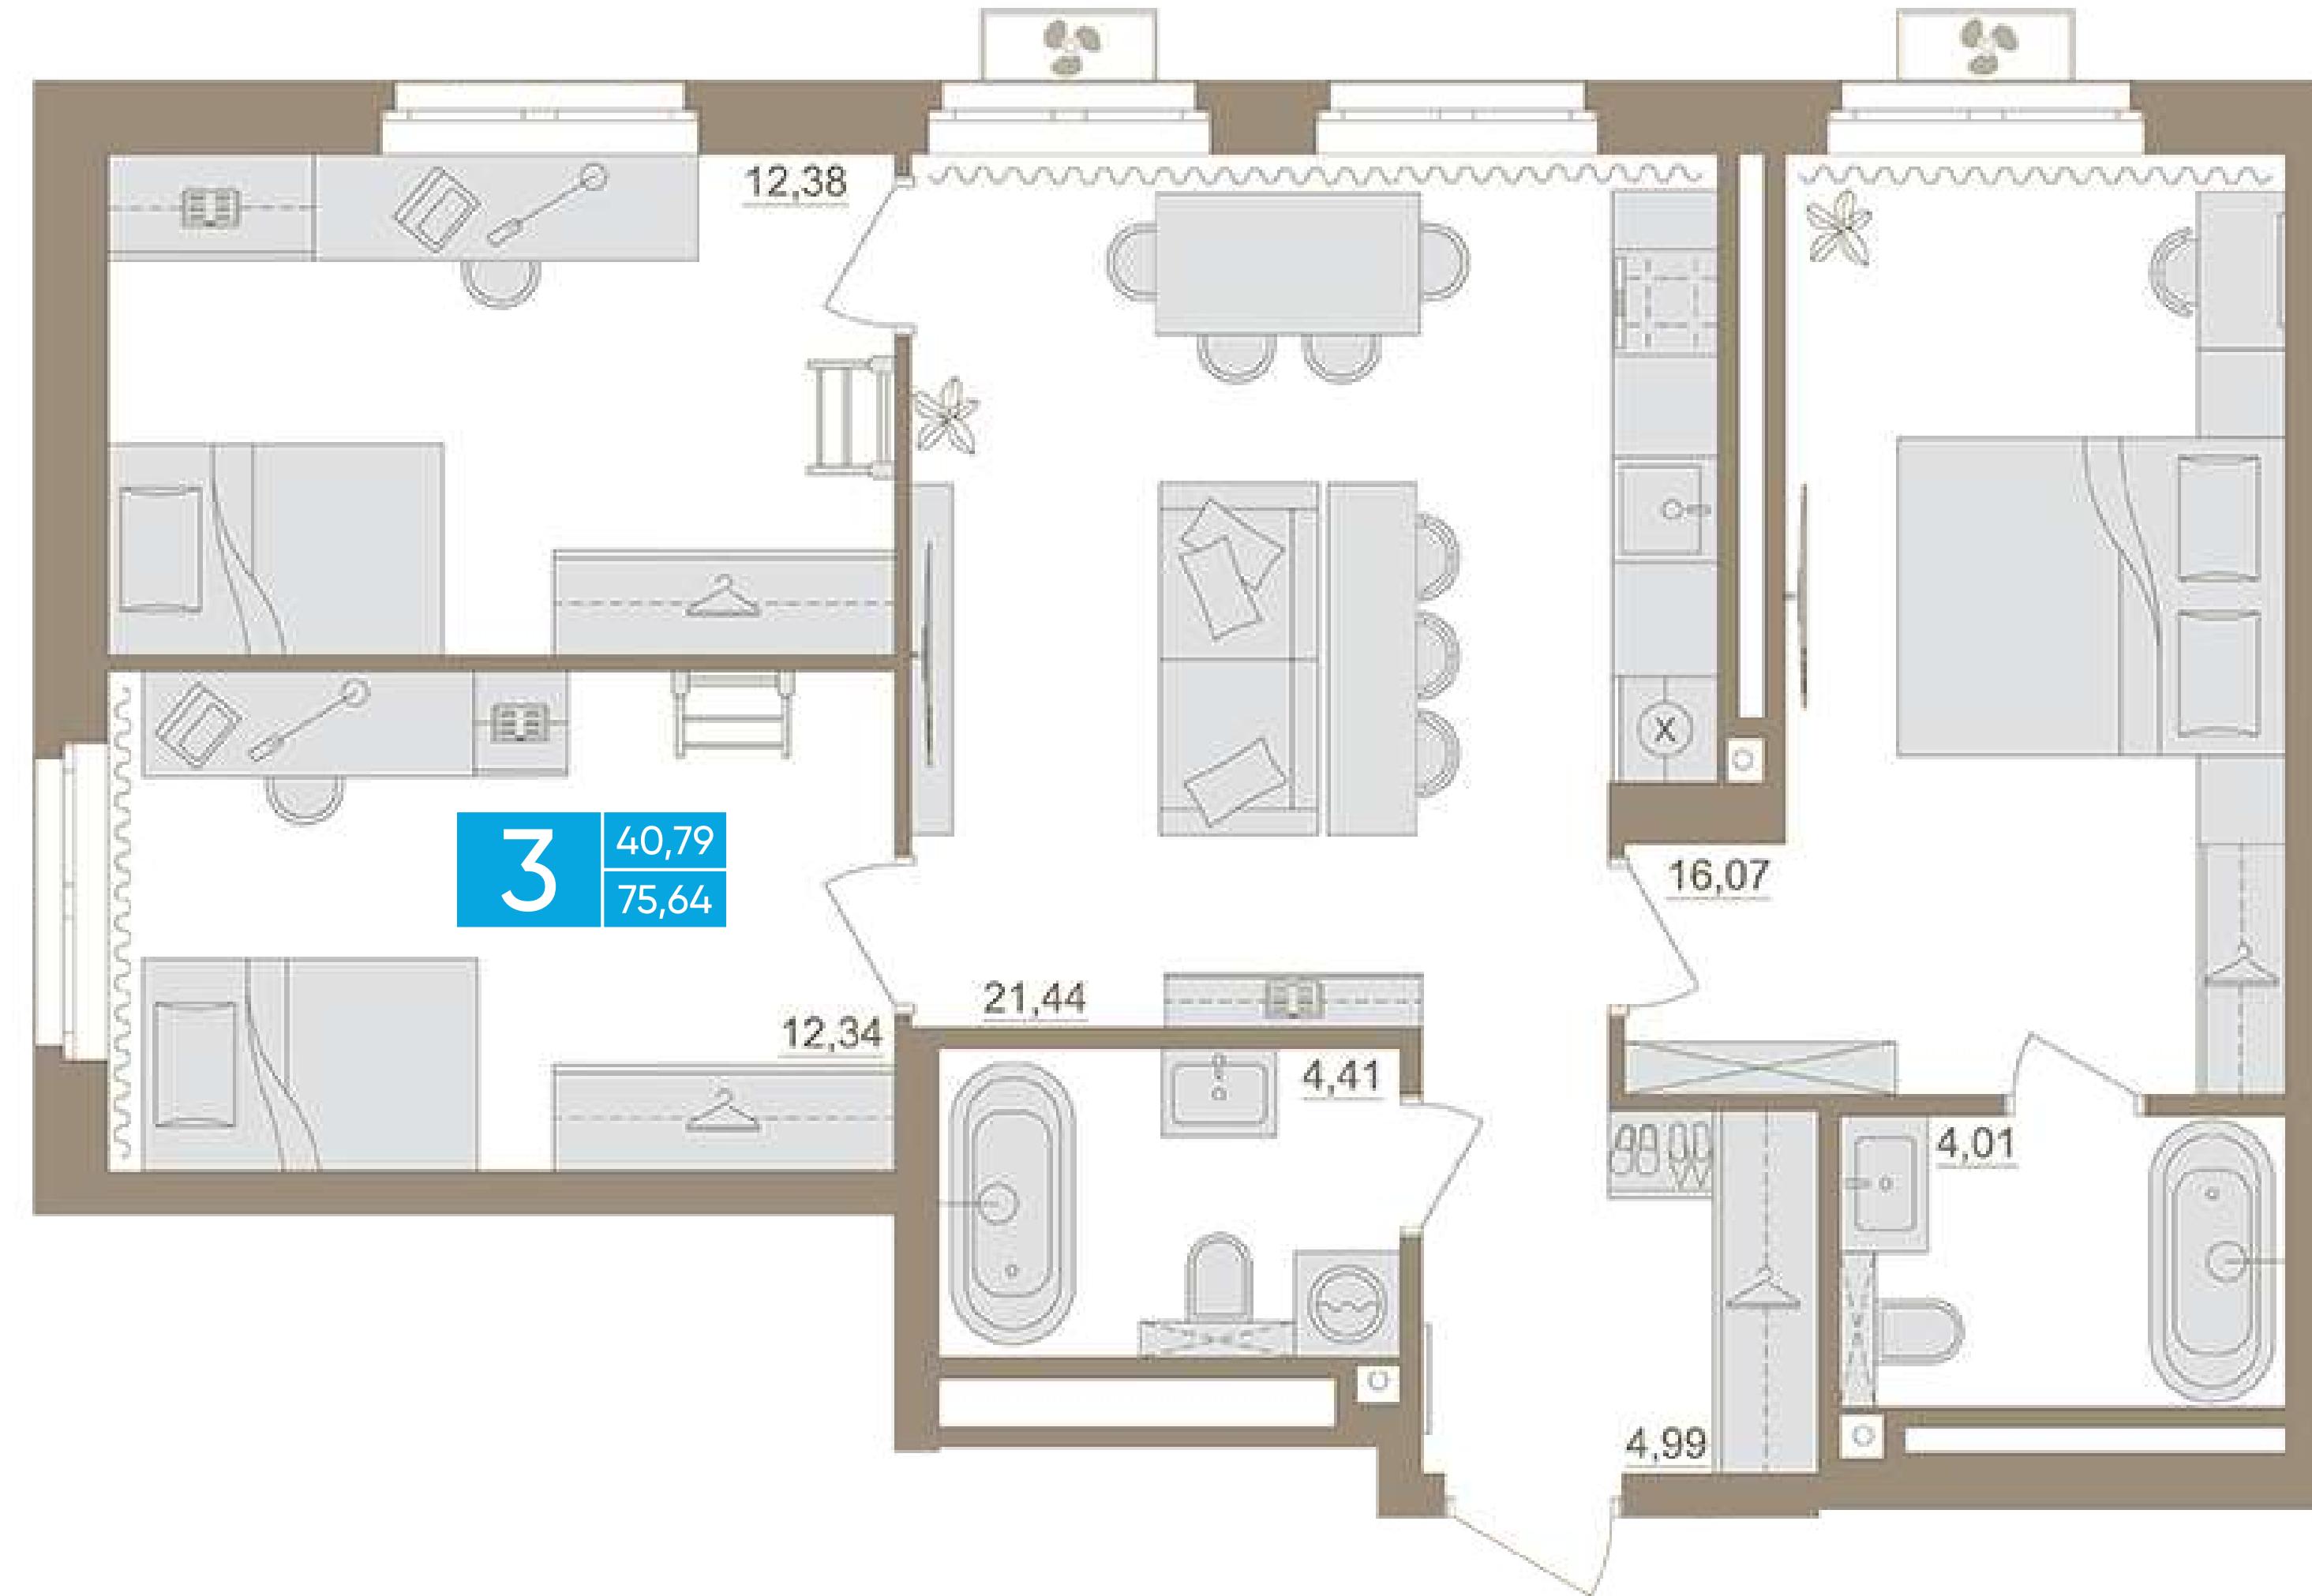

**3-комнатная, 75,64 м<sup>2</sup>**

Литер 1.2, этажи 2-6



Количество квартир с готовой отделкой ограничено.  
Наш отдел продаж готов проконсультировать Вас  
по любому вопросу.

Не упустите возможность заехать в новый дом сразу.

**tretiitrest.ru**

**3** **Третий Трест**  
Скоро переезд

### Офис продаж «Третий Трест»

+7 (347) 225-10-10,  
б-р. Хадии Давлетшиной, 11а

ЭКОГОРОД  
**ЯРКИЙ**

### Офис продаж «Яркий»

+7 (347) 215-07-12,  
ул. Яркий бульвар, 10/1